


PLANIMETRIA DELLE VIE DI FUGA

NIDO COCCINELLE

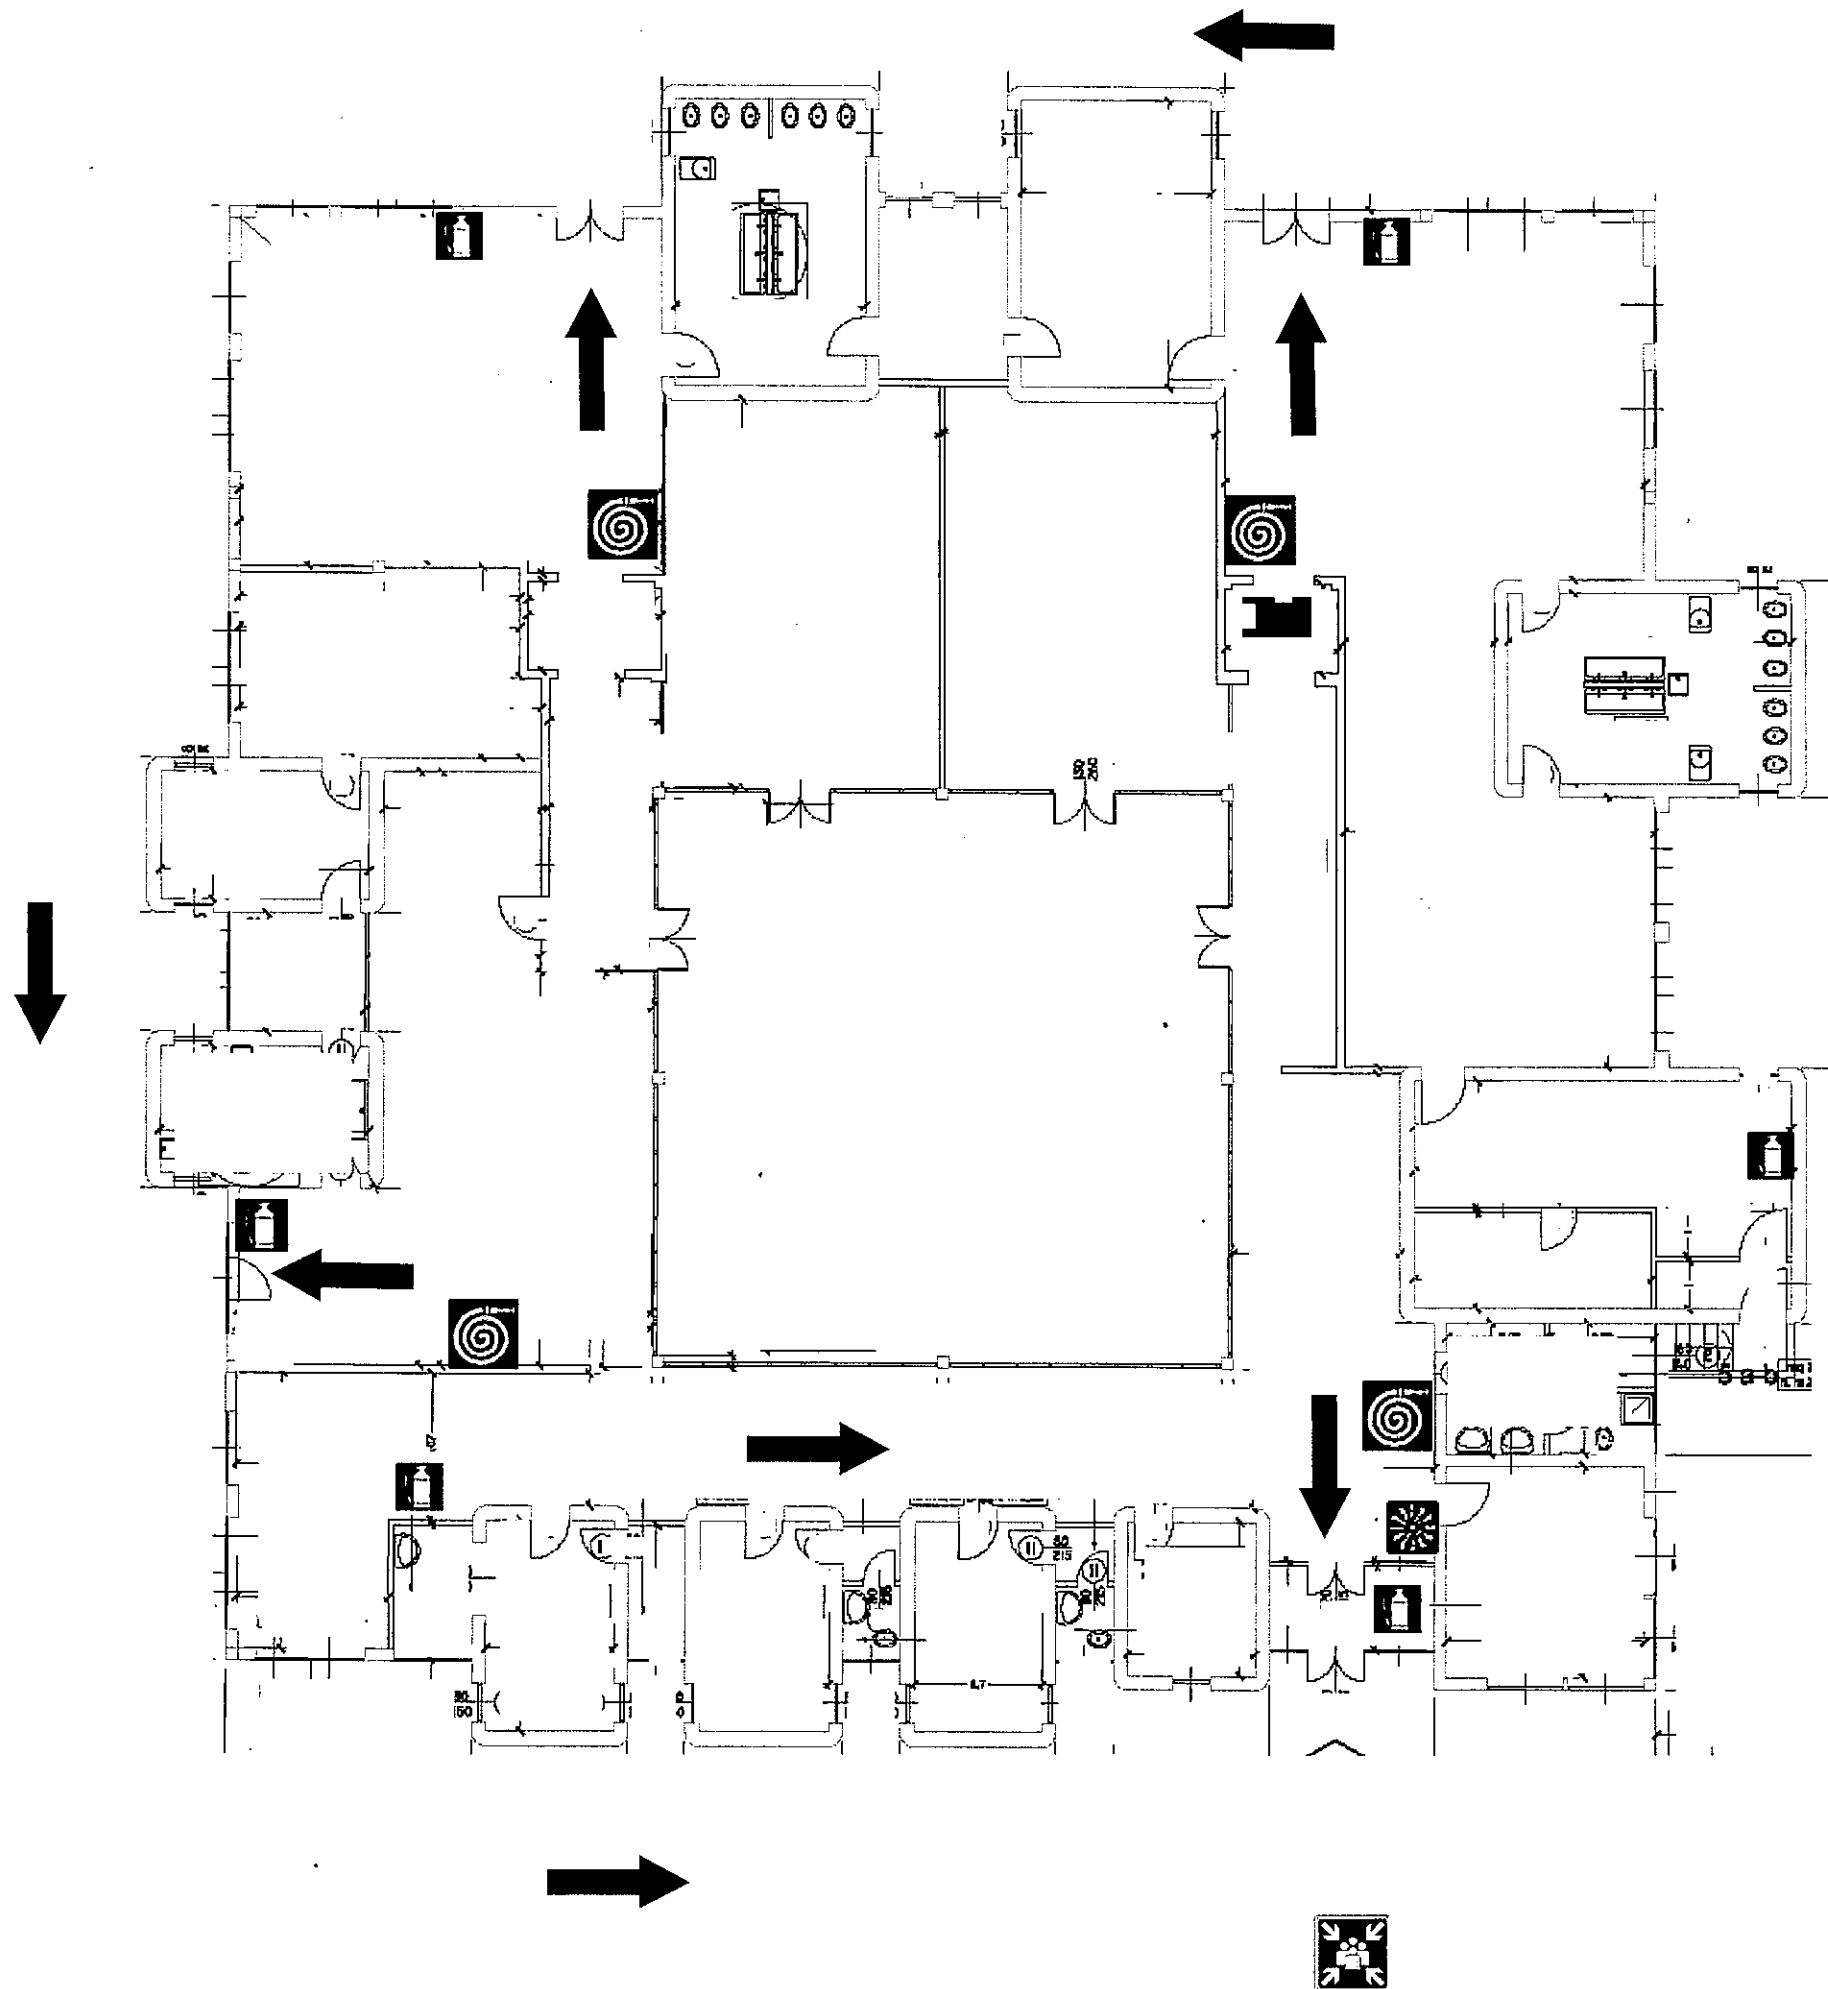

LEGENDA

Estintore



Idrante



Naspo



Pulsante
allarme incendio



Punto di raccolta

