



PREVISIONE DI AZZONAMENTO
ATTUALE DELL' AMBITO AR01

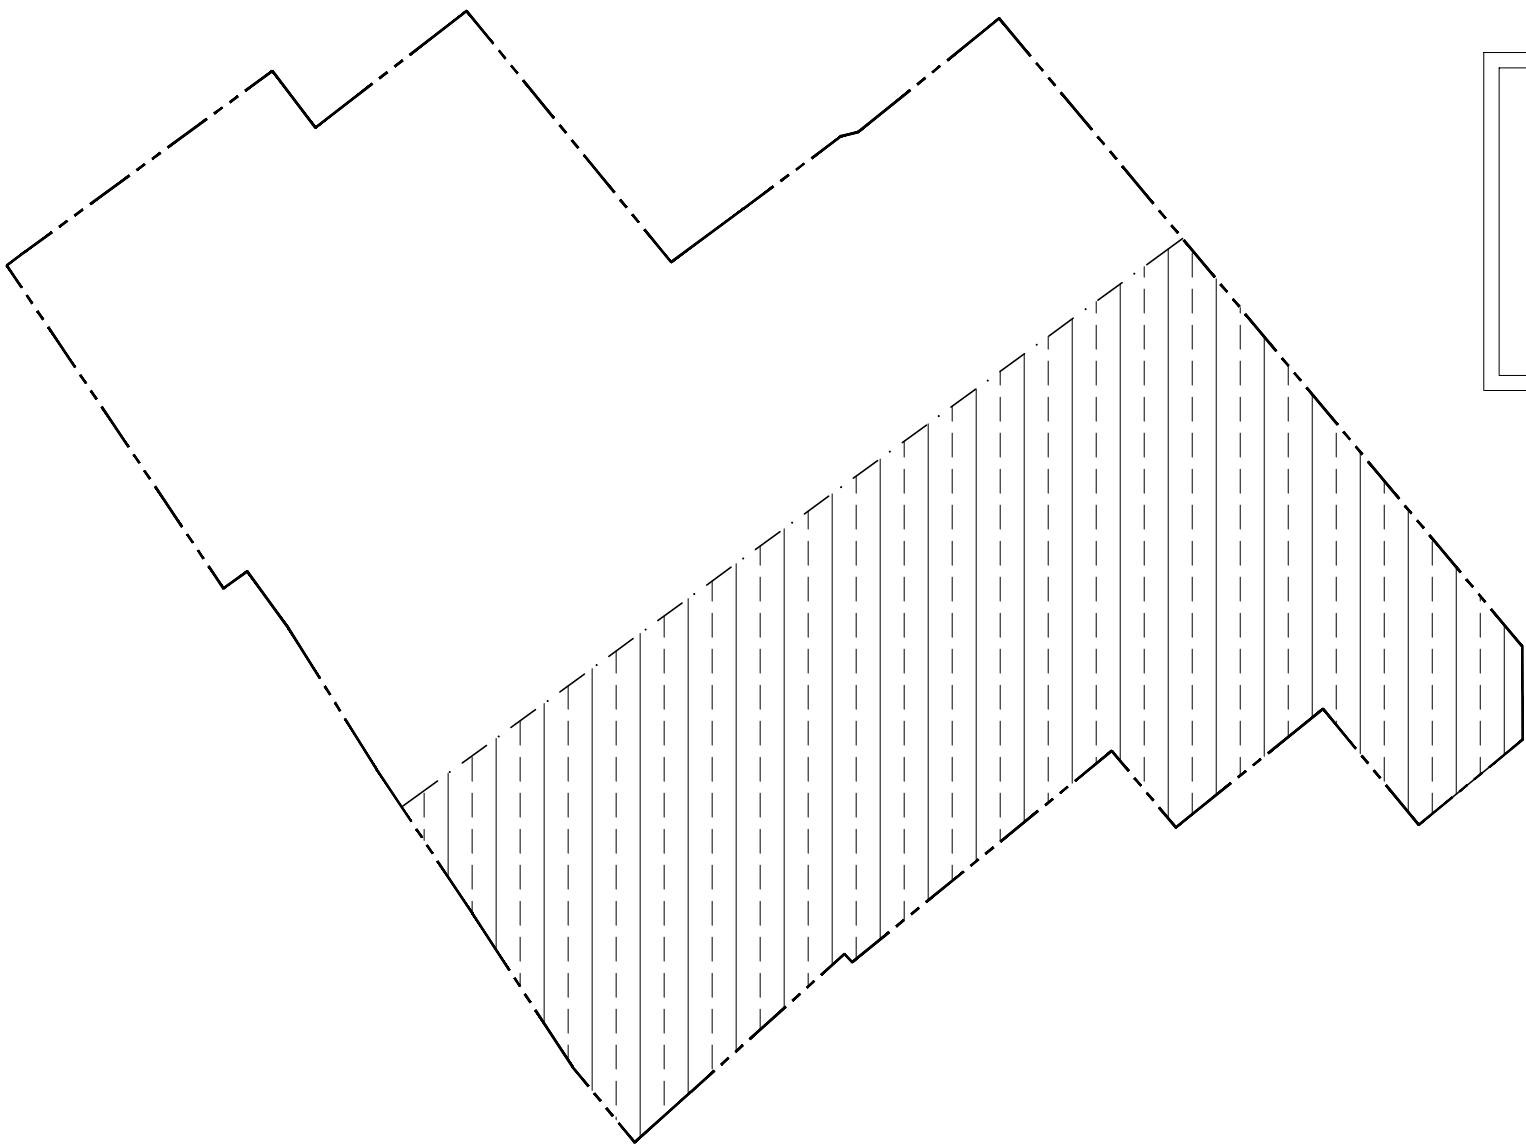


LEGENDA

Perimetro ambito AR01
come da PGT vigente

Previsione attuale dell' area
in cessione, pari a mq 1900

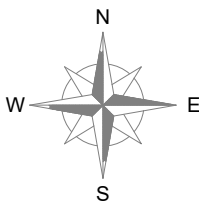

IDENTIFICAZIONE AREE IN CESSIONE E
AREE ESTERNE ALL'AMBITO AR01

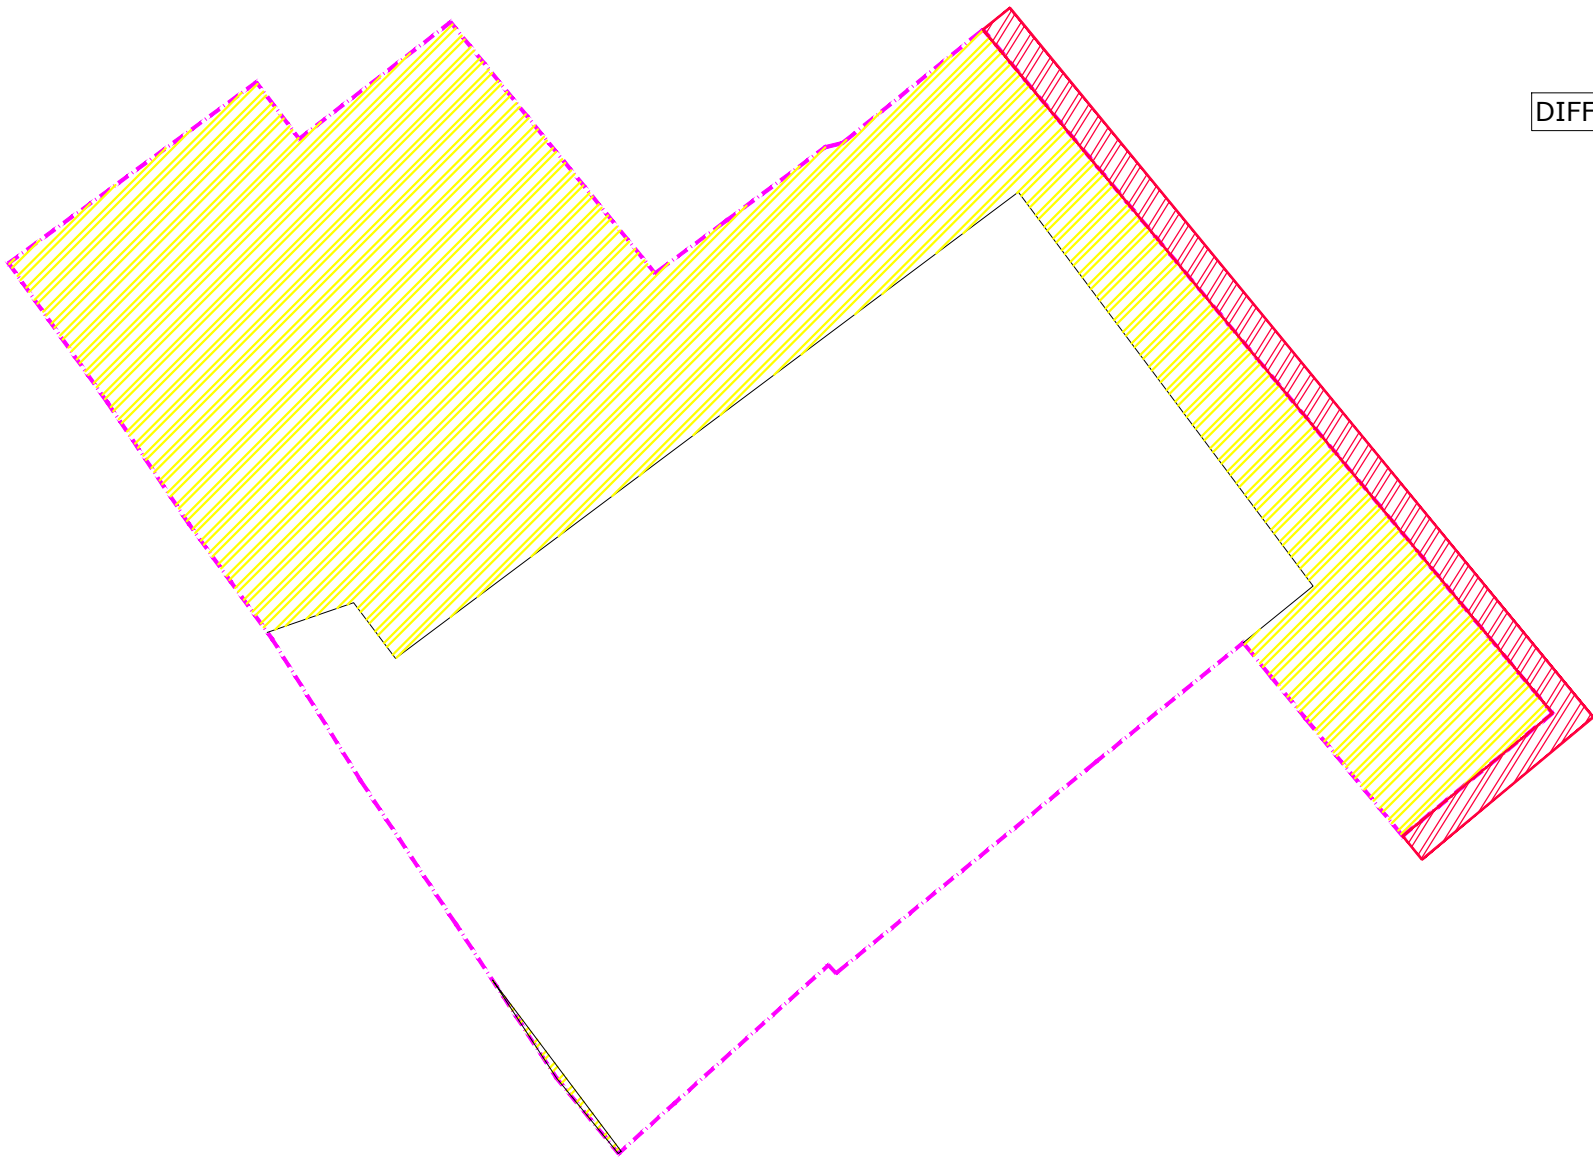


LEGENDA

Perimetro ambito AR01 come
da modifica oggetto della
presente richiesta

Area in cessione su sedime di
proprietà interna all'ambito
AR01 - 1820 mq

Area in cessione su sedime di
proprietà esterna dall'ambito
AR01- 153 mq

PLANIMETRIA PER LA CORRETTA
PERIMETRAZIONE DELL'AMBITO AR01 E
IDENTIFICAZIONE DELLE AREE IN CESSIONE
ESTERNE ALL'AMBITO AR01

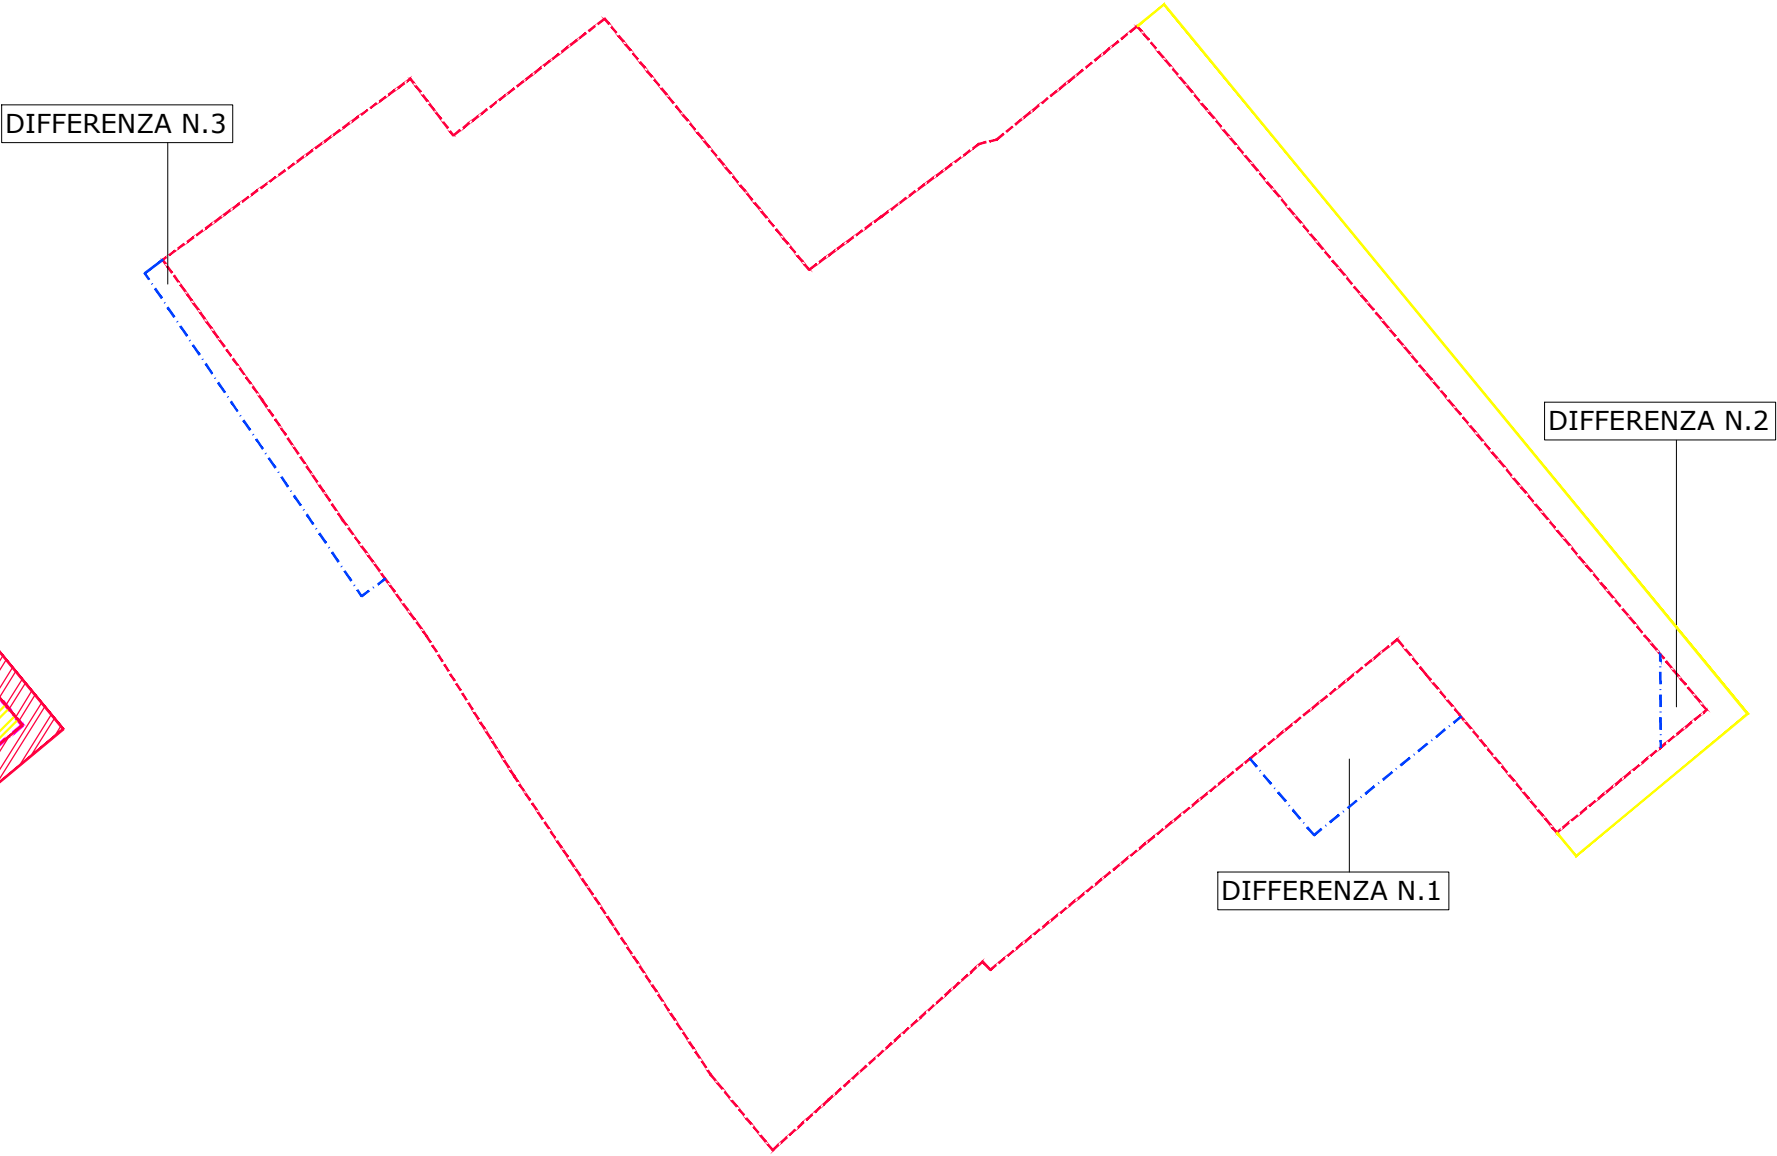

LEGENDA

Perimetro ambito AR01
come da PGT vigente

Perimetro ambito AR01
come da rilievo strumentale su
area di proprietà 3830 mq

Perimetro area di proprietà esterna
all'ambito AR01 da cedere -
oggetto di opere di urbanizzazione
(pista ciclopeditonale)

COMUNE DI SAN DONATO MIL.SE
PROVINCIA DI MILANO

Committente	MASTER 3 S.A.S.	Descrizione - PLANIMETRIA PREVISIONE AZZONAMENTO ATTUALE AMBITO AR01 - PLANIMETRIA IDENTIFICAZIONE AREE IN CESSIONE - PLANIMETRIA CORRETTA IDENTIFICAZIONE AMBITO R01	
Indirizzo	VIA CARAVAGGIO 3 - CASTELCOVATI (BS)		
Intervento	RICHIESTA DI AUTORIZZAZIONE DI DELIBERA DI CONSIGLIO COMUNALE PER UNA DIVERSA COLLOCAZIONE E CONFORMAZIONE DELLE AREE IN CESSIONE ALL'INTERNO DELL'AMBITO AR01 AI SENSI DELL'ART.5 NTA DEL PGT, COMMA 2 E DELLA L.R. 12/2005 E S.M.I. ART. 9 C. 15		
COMUNE DI SAN DONATO MILANESE - AMBITO AR01 VIA ARNO - VIA OLONA - VIA TICINO		All.n.01	Data 19/05/2023 Scala 1:500

COMMITTENTE

IL PROGETTISTA E DIRETTORE DEI LAVORI

ARCH. SPAGLIARDI ROBERTO FRANCO

Via Marconi 17/A - 26867 Somaglia (LO) - Tel. 347/3033239
e.mail:roberto.spagliardi@hotmail.com