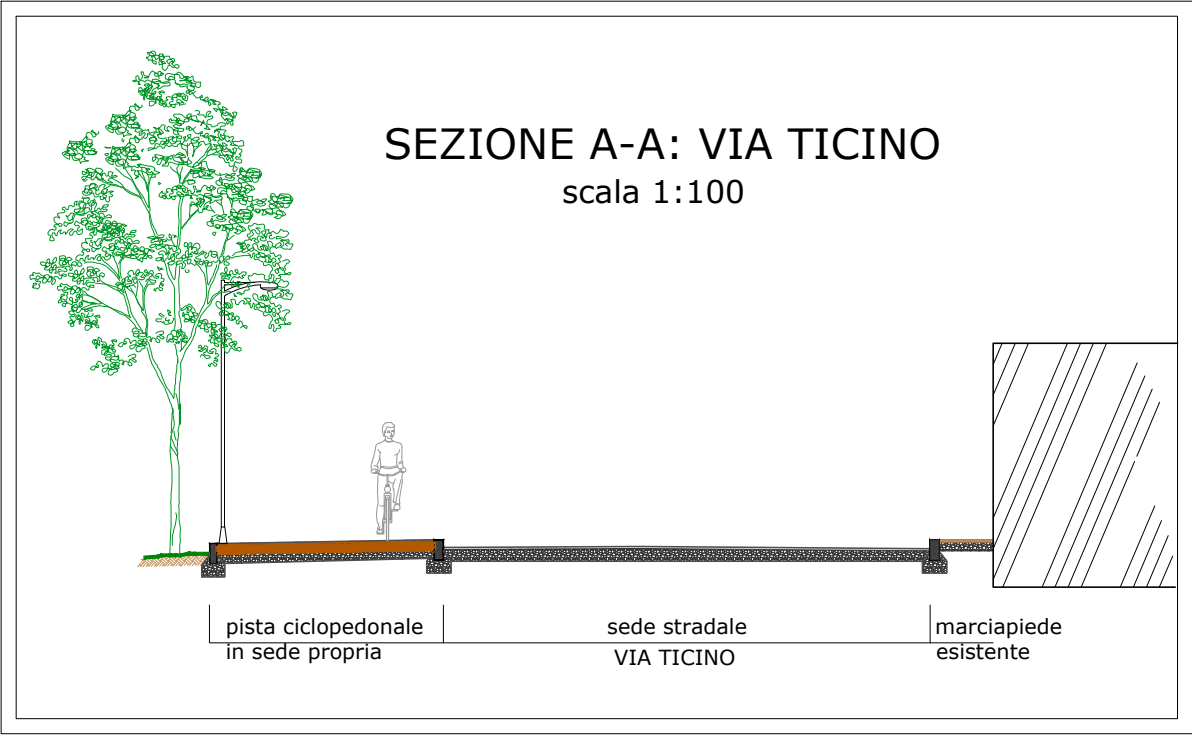
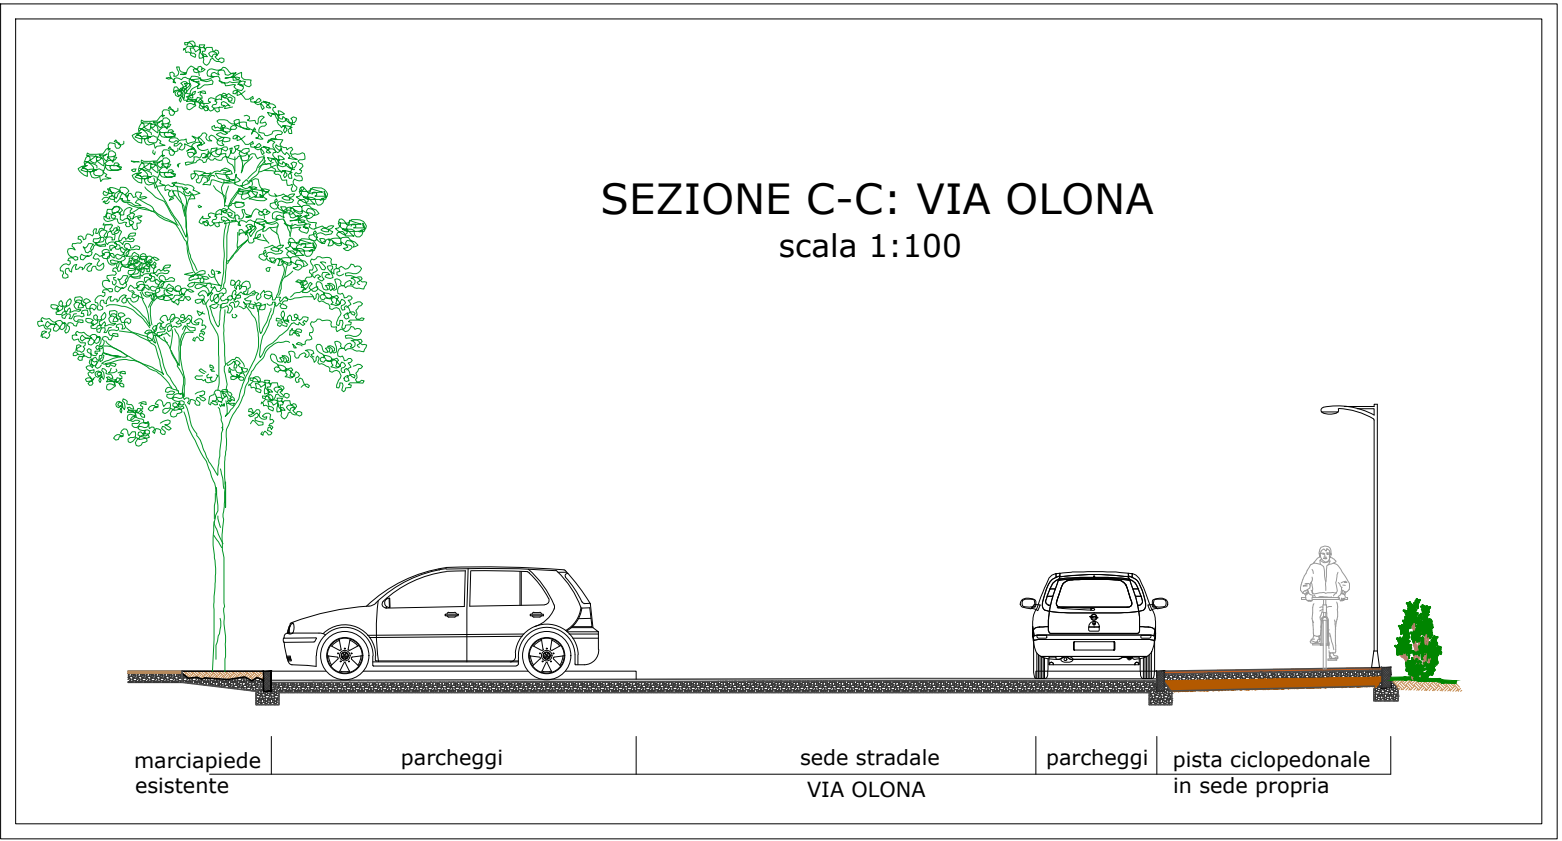
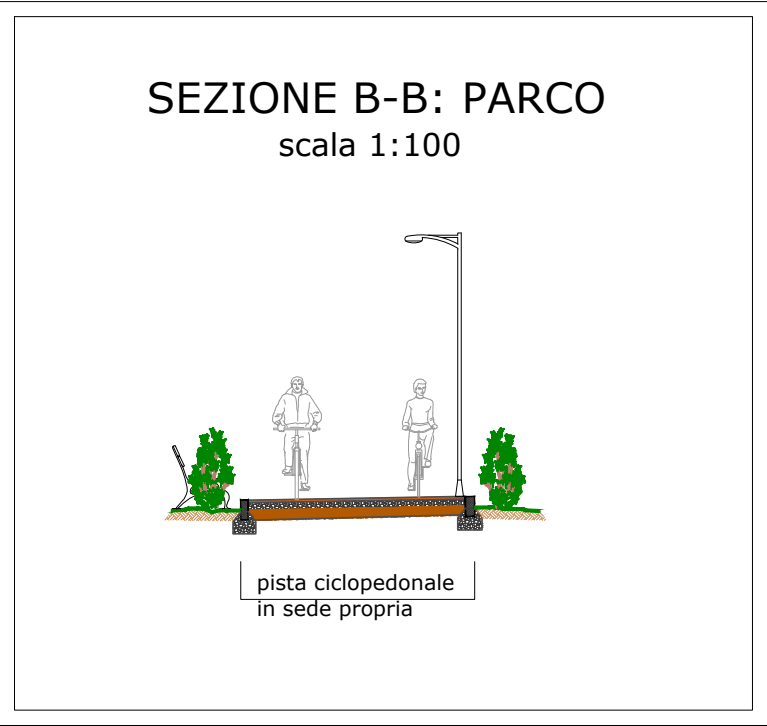
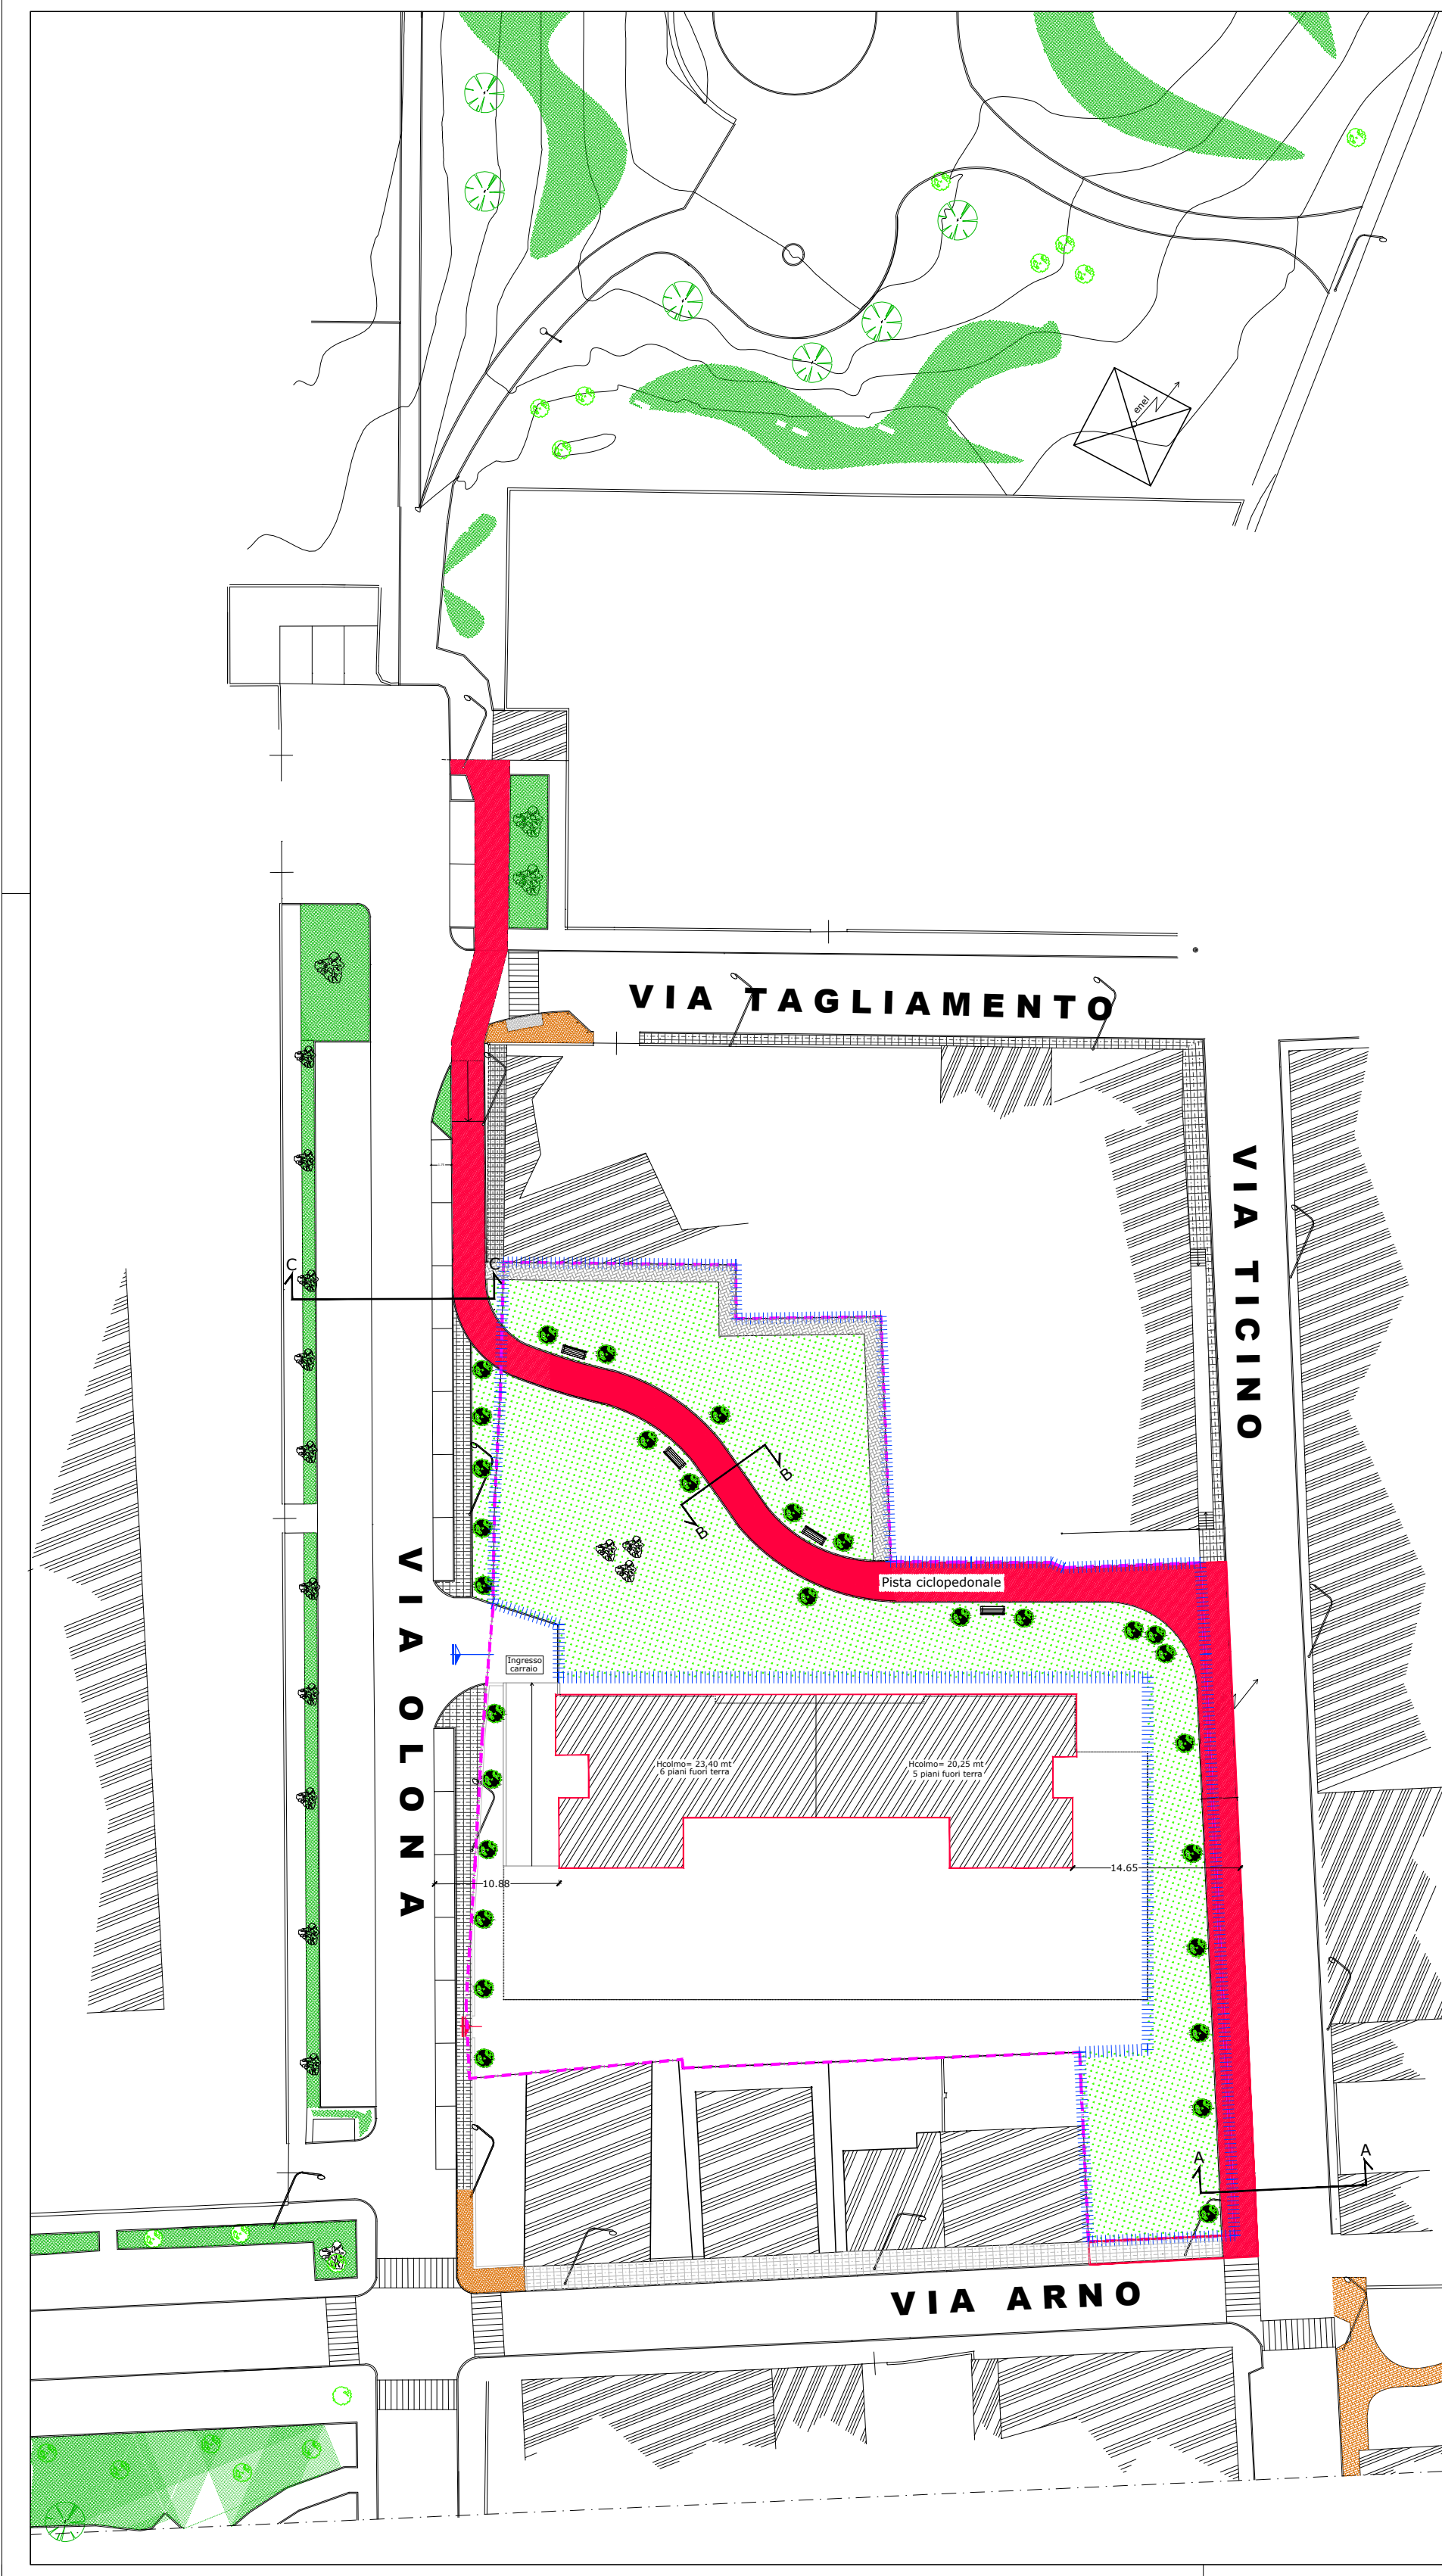


- LEGENDA
- Perimetro ambito AR01 come da modifica oggetto della presente richiesta
 - Aree in cessione
 - Ipotesi pista ciclopedonale di progetto
 - Ipotesi fabbricato di progetto
 - Area verde
 - Marciapiede in autobloccanti
 - Alberature
 - Ingresso pedonale
 - Ingresso carraio

COMUNE DI SAN DONATO MIL.SE

PROVINCIA DI MILANO

Committente	MASTER 3 S.A.S.	Descrizione	PLANIMETRIA PROPOSTA DI PROGETTO: - IDENTIFICAZIONE AREE IN CESSIONE E URBANIZZAZIONI
Indirizzo	VIA CARAVAGGIO 3 - CASTELCOVATI (BS)	STATO DI PROGETTO	Data 19/05/2023
Intervento	RICHIESTA DI AUTORIZZAZIONE DI DELIBERA DI CONSIGLIO COMUNALE PER UNA DIVERSA COLLOCAZIONE E CONFORMAZIONE DELLE AREE IN CESSIONE ALL'INTERNO DELL'AMBITO AR01 AI SENSI DELL'ART.5 NTA DEL PGT, COMMA 2 E DELLA L.R. 12/2005 E S.M.I. ART. 9 C. 15	All.n.03	Scala 1:500
COMUNE DI SAN DONATO MILANESE - AMBITO AR01 VIA ARNO - VIA OLONA - VIA TICINO			

COMMITTENTE	IL PROGETTISTA
-------------	----------------

ARCH. SPAGLIARDI ROBERTO FRANCO
Via Marconi 17/A - 26867 Somaglia (LO) - Tel. 347/3033239
e.mail:roberto.spagliardi@hotmail.com