



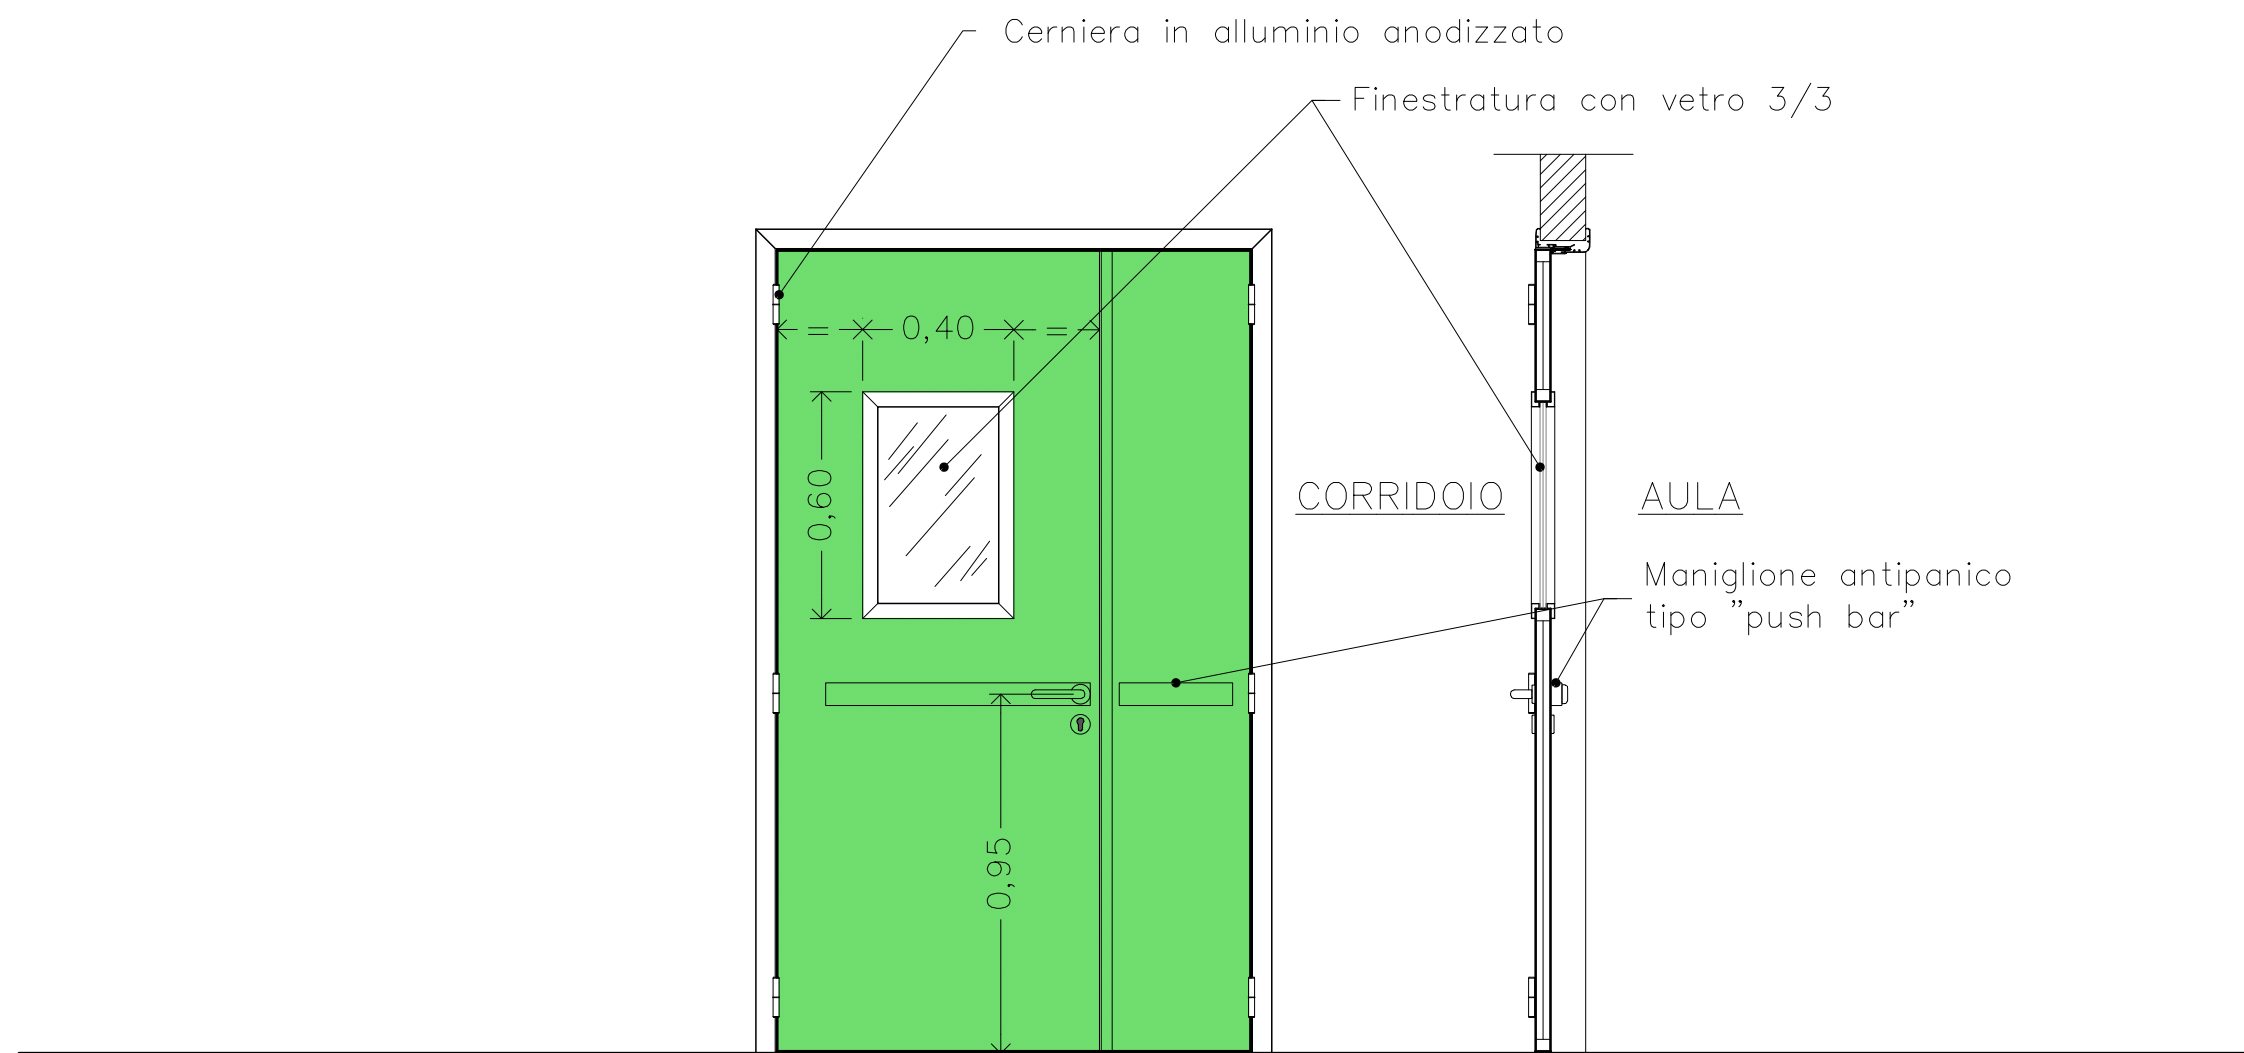

TIPOLOGIA A  
dim. 90+30x210 cm - visiva e  
maniglione antipanico tipo push-bar

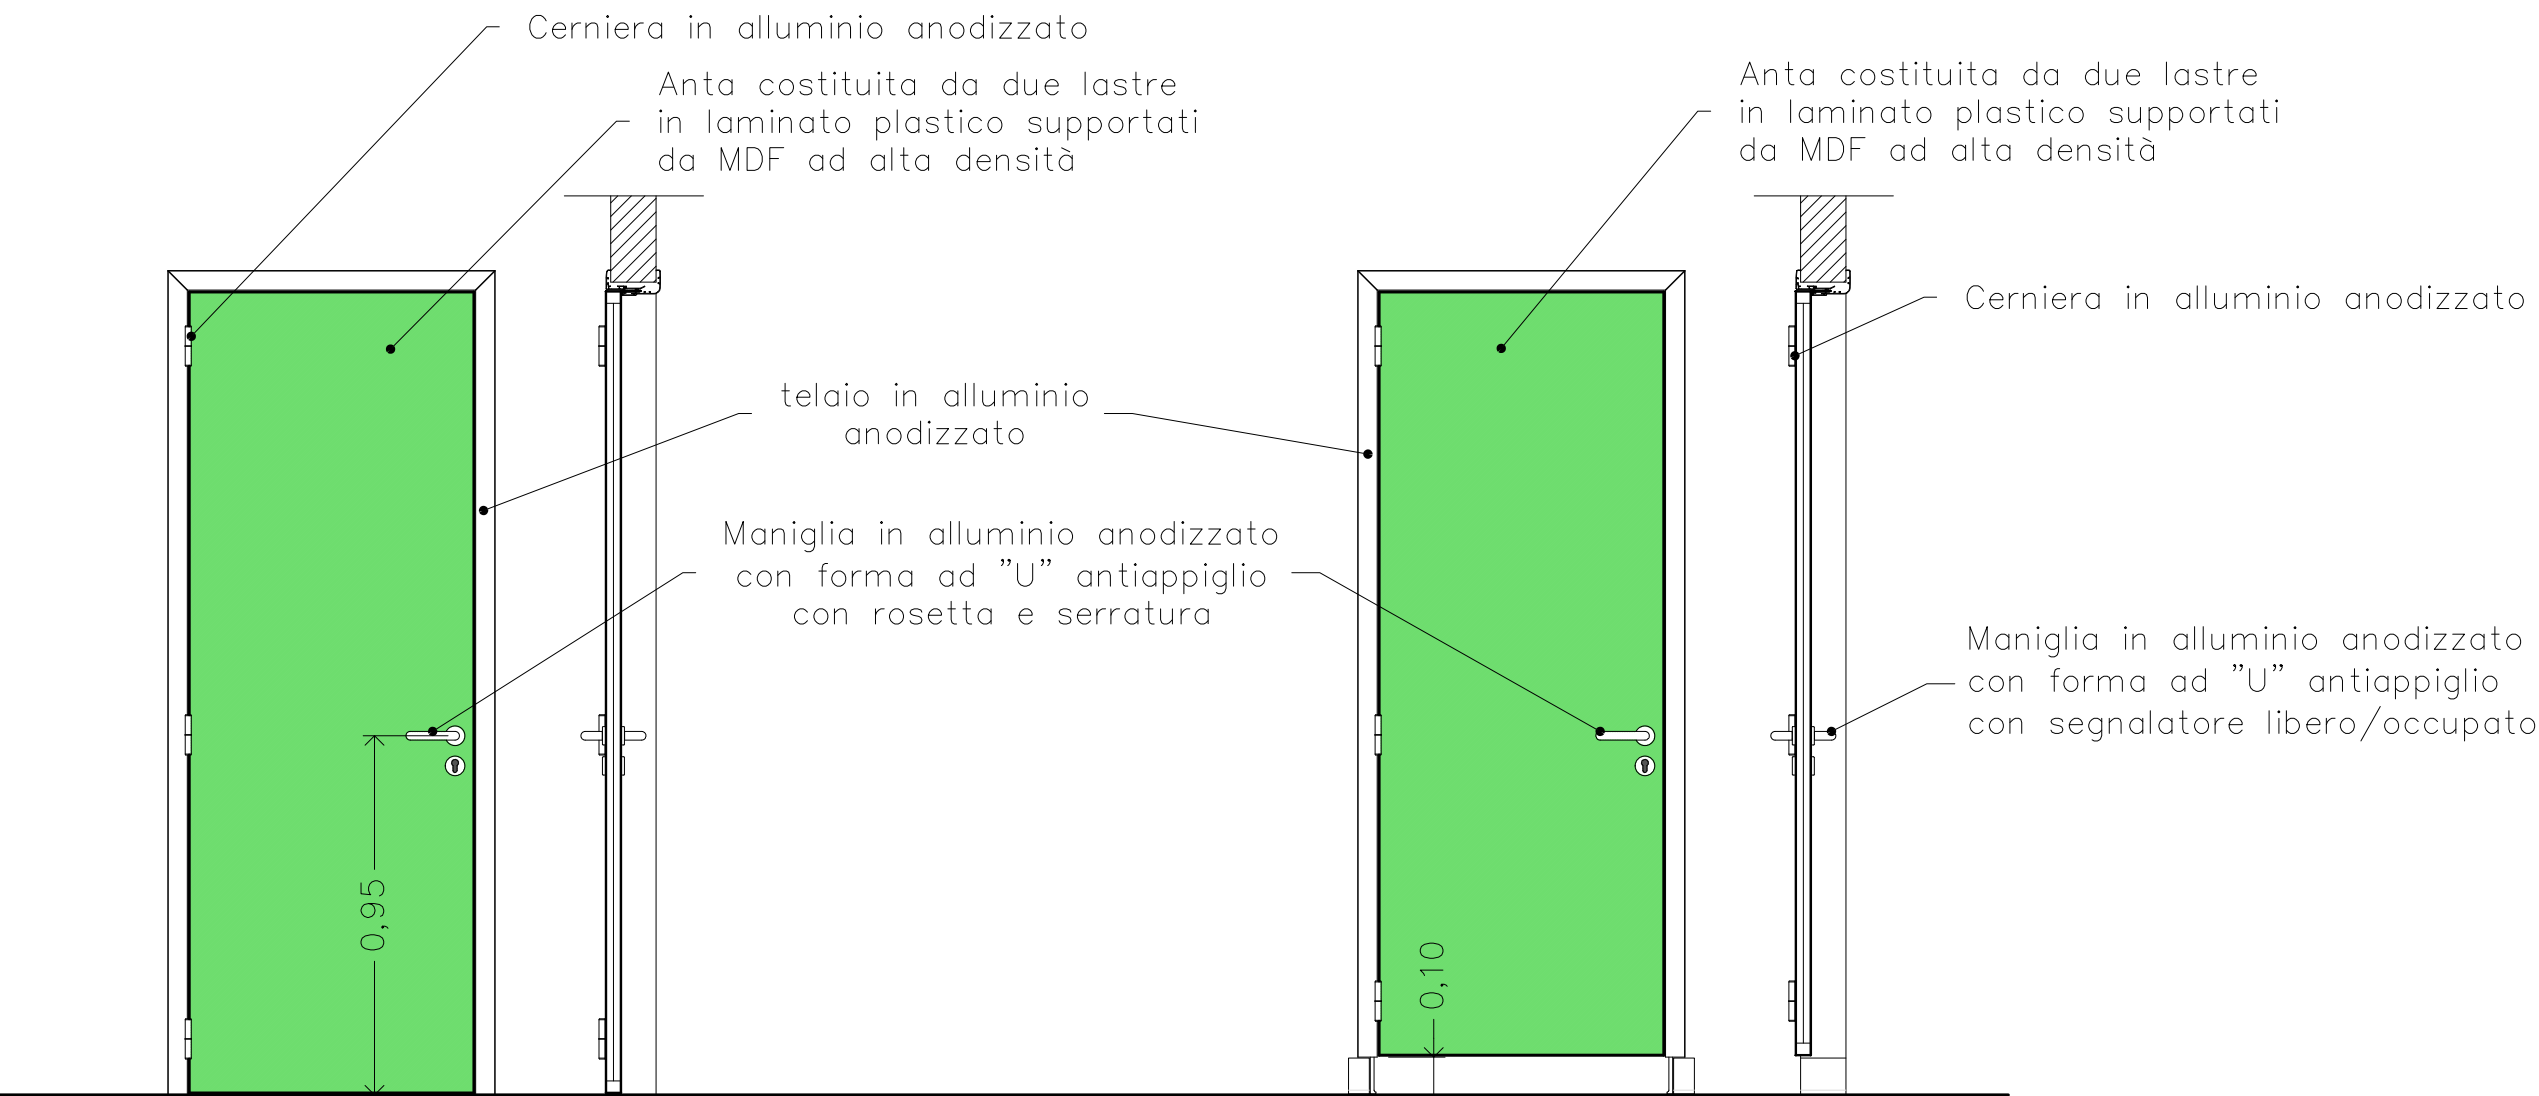

TIPOLOGIA B - C  
dim. 80/90x210 cm - anta cieca

TIPOLOGIA D  
dim. 80x210 cm - anta cieca

| TABELLA ABACO SERRAMENTI |            |       |               |       |             |        |
|--------------------------|------------|-------|---------------|-------|-------------|--------|
| TIPOLOGIA                | DIMENSIONE | TERRA |               | PRIMO |             | TOTALE |
|                          |            | Q.TA' | APERTURA      | Q.TA' | APERTURA    | Q.TA'  |
| A                        | 90+30x210  | 17    | 11 sx + 6 dx  | 9     | 6 sx + 3 dx | 26     |
| B                        | 90x210     | 12    | 6 sx + 6 dx   | 8     | 6 sx + 2 dx | 20     |
| C                        | 80x210     | 18    | 8 sx + 10 dx  | 12    | 5 sx + 7 dx | 30     |
| D                        | 80x210     | 28    | 14 sx + 14 dx | 14    | 5 sx + 9 dx | 42     |
| TOTALE                   |            | 75    |               | 43    |             | 118    |



COMUNE DI SAN DONATO MILANESE  
(Città Metropolitana di Milano)

RIFACIMENTO PAVIMENTAZIONI E SERRAMENTI INTERNI  
SCUOLA SECONDARIA DI PRIMO GRADO "DE GASPERI"  
Via Agadir n.7

PROGETTO DEFINITIVO/ESECUTIVO

OGGETTO:  
PARTICOLARI COSTRUTTIVI E ABACO SERRAMENTI

TAVOLA N°  
03

DATA:  
Marzo 2021

DATA AGGIORNAMENTI:  
---

SCALA:  
1:20

Progettista:  
Arch. Chiara Bigagnoli

Il Responsabile del Procedimento:  
Geom. Riccardo FRONZUTI

