
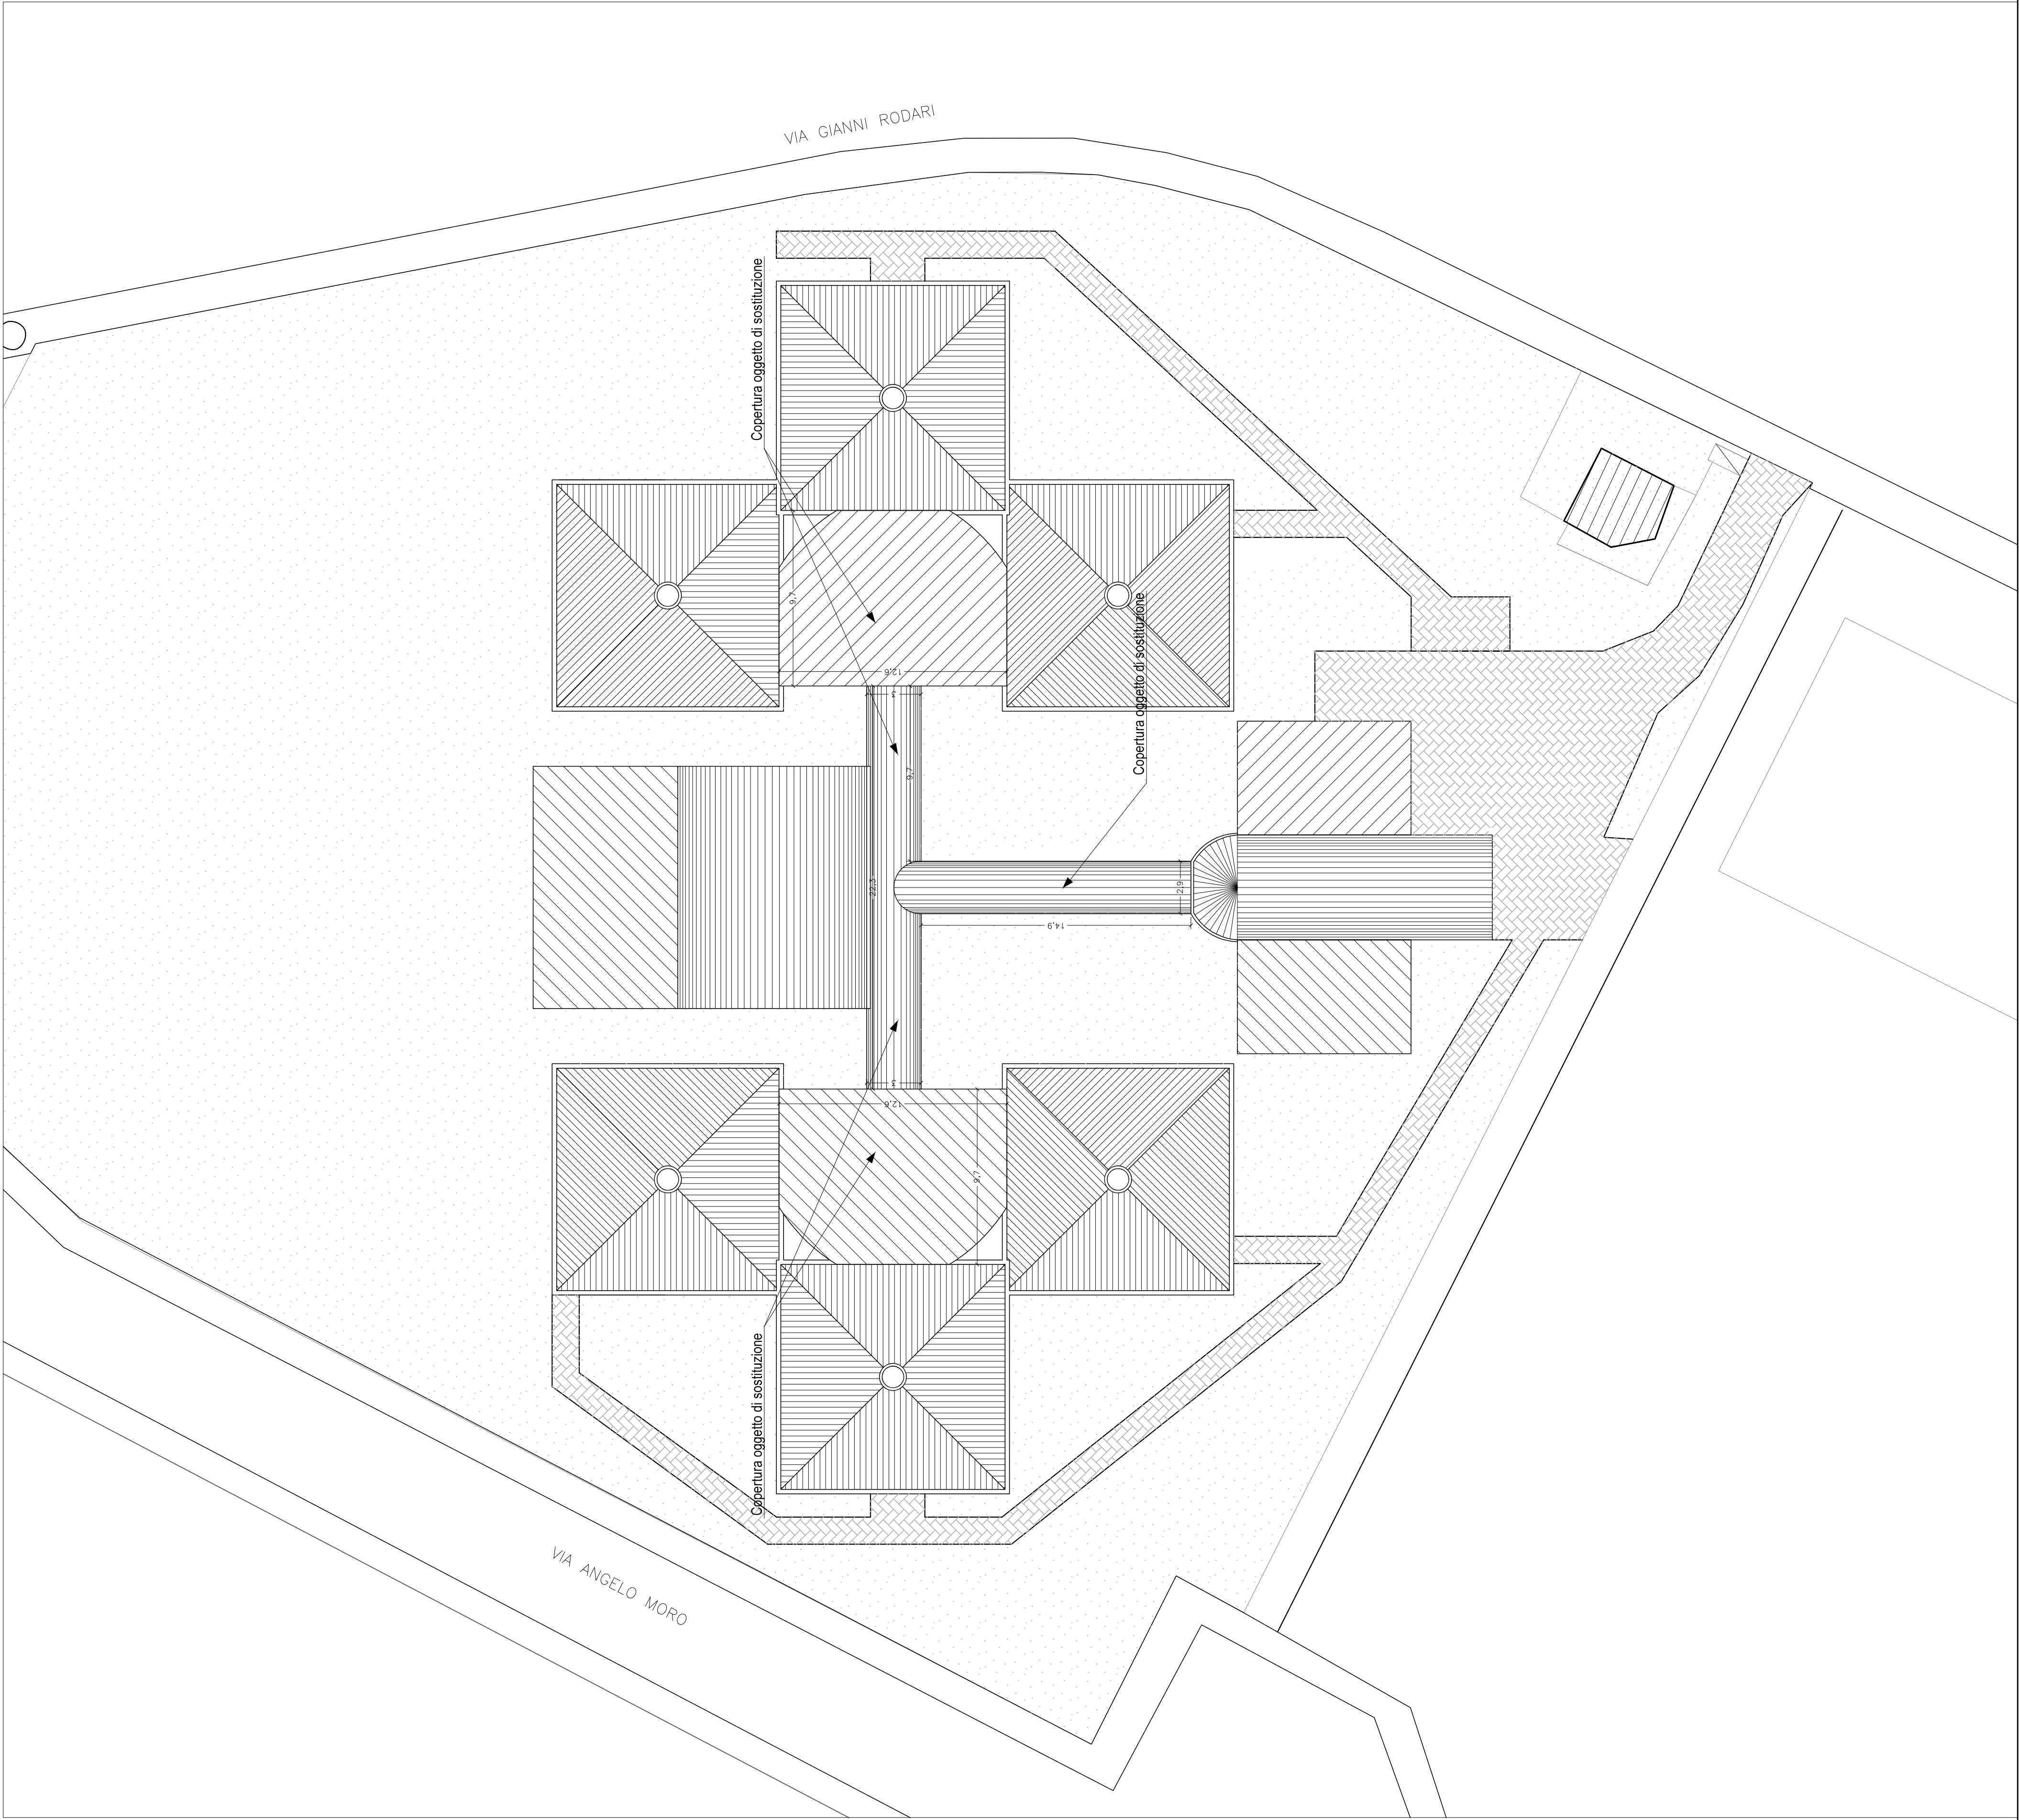


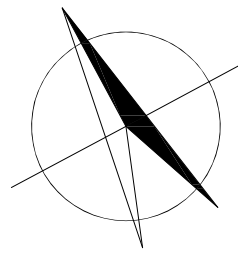

COMUNE DI SAN DONATO MILANESE  
(Città Metropolitana di Milano)

SCUOLA DELL'INFANZIA "RODARI" - LAVORI DI  
MANUTENZIONE STRAORDINARIA PER IL RIFACIMENTO  
DELLA COPERTURA E  
SCUOLE PRIMARIE "CALVINO" E SECONDARIA "DE  
GASPERI" - LAVORI DI MANUTENZIONE STRAORDINARIA  
DI RIFACIMENTO PARZIALE PAVIMENTAZIONE  
AMMALORATA

PROGETTO ESECUTIVO

OGGETTO:  
PLANIMETRIA COPERTURA "RODARI"

TAVOLA N°

01

DATA:  
Luglio 2026

DATA AGGIORNAMENTI:

SCALA:  
1:200

Il Progettista:  
Geom. Lorenzo LOVAGLIO

*Lorenzo Lovaglio*

Il Responsabile del Procedimento:  
Geom. Riccardo FRONZUTI

