


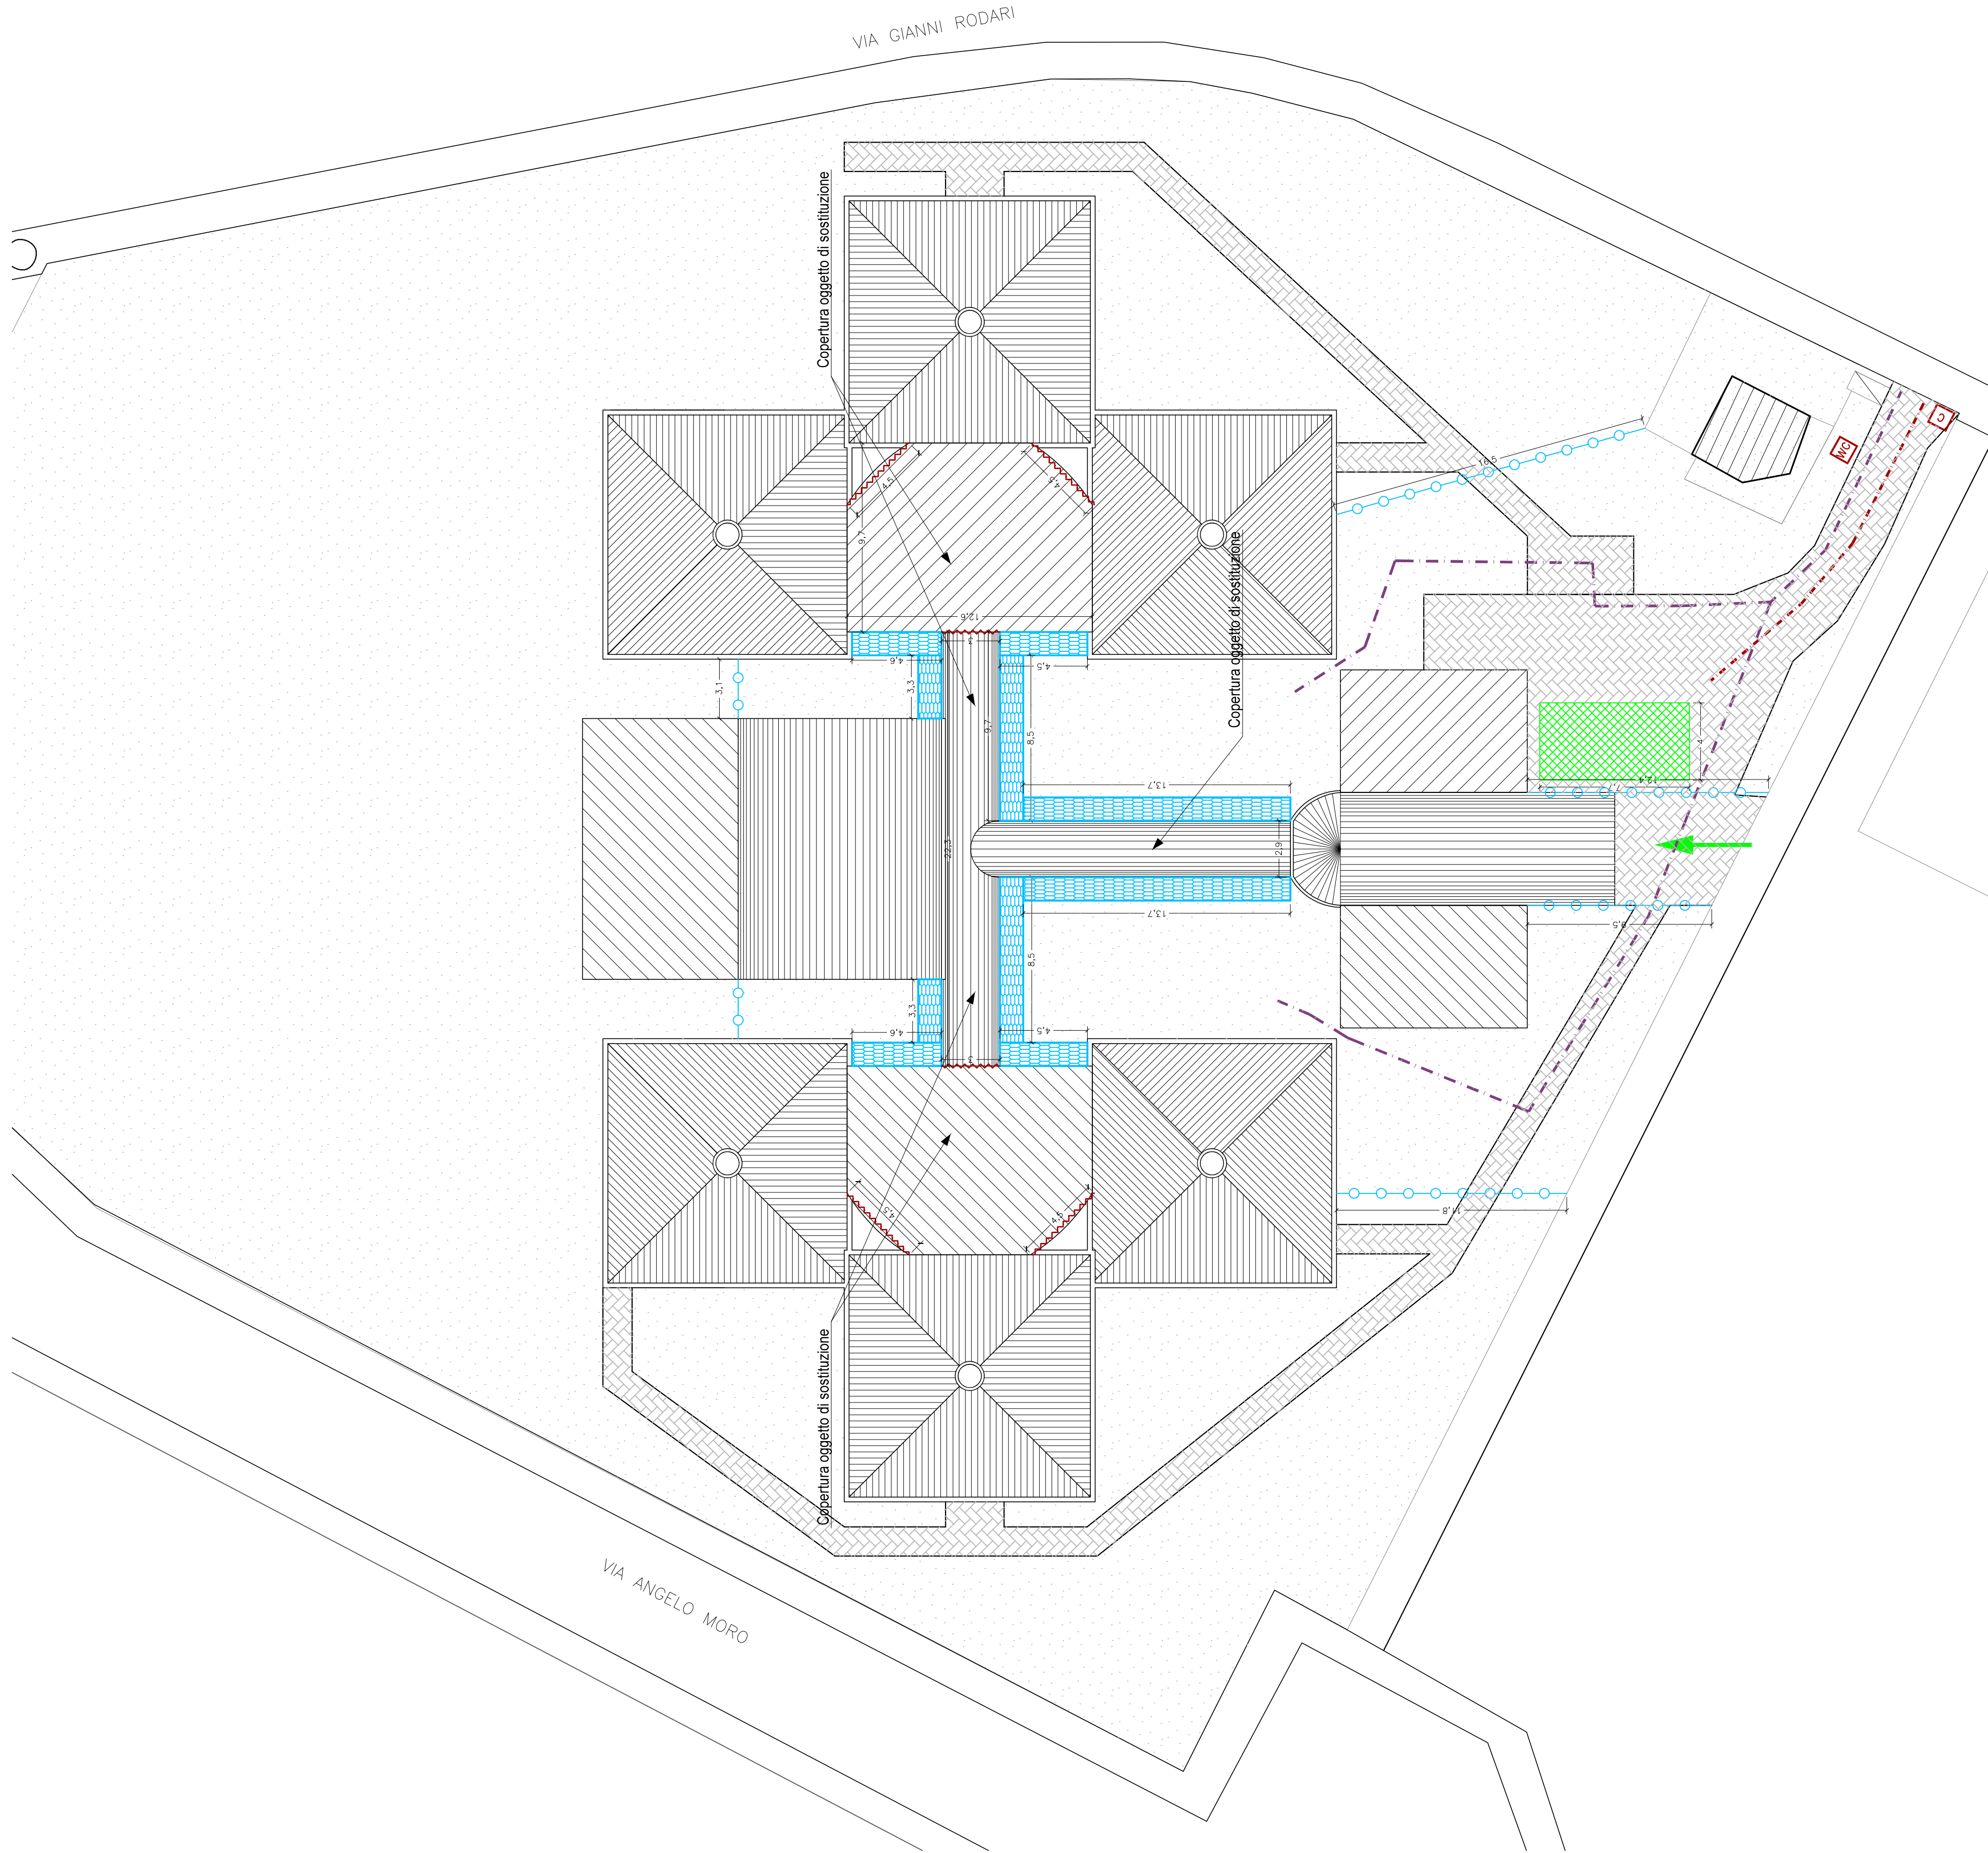

LEGENDA

- WC CHIMICO
- CARTELLO DI CANTIERE
- PERCORSO PEDONALE OPERAI
- INGRESSO/USCITA CANTIERE PER CARICO/SCARICO
- PERCORSO PERSONALE SCOLASTICO
- RECINZIONE CANTIERE
- AREA DEPOSITO MATERIALI O RIFIUTI
- PONTEGGIO
- PARAPETTO PROVVISORIO



COMUNE DI SAN DONATO MILANESE
(Città Metropolitana di Milano)

SCUOLA DELL'INFANZIA "RODARI" - LAVORI DI
MANUTENZIONE STRAORDINARIA PER IL
RIFACIMENTO DELLA COPERTURA

PROGETTO ESECUTIVO

OGGETTO:

LAYOUT DI CANTIERE

TAVOLA N°

S.01

DATA:

Luglio 2026

DATA AGGIORNAMENTI:

SCALA:

1:200

Il Coordinatore per la Sicurezza in fase di Progettazione:

Geom. Lorenzo LOVAGLIO

Il Responsabile del Procedimento:

Geom. Riccardo FRONZUTI

