


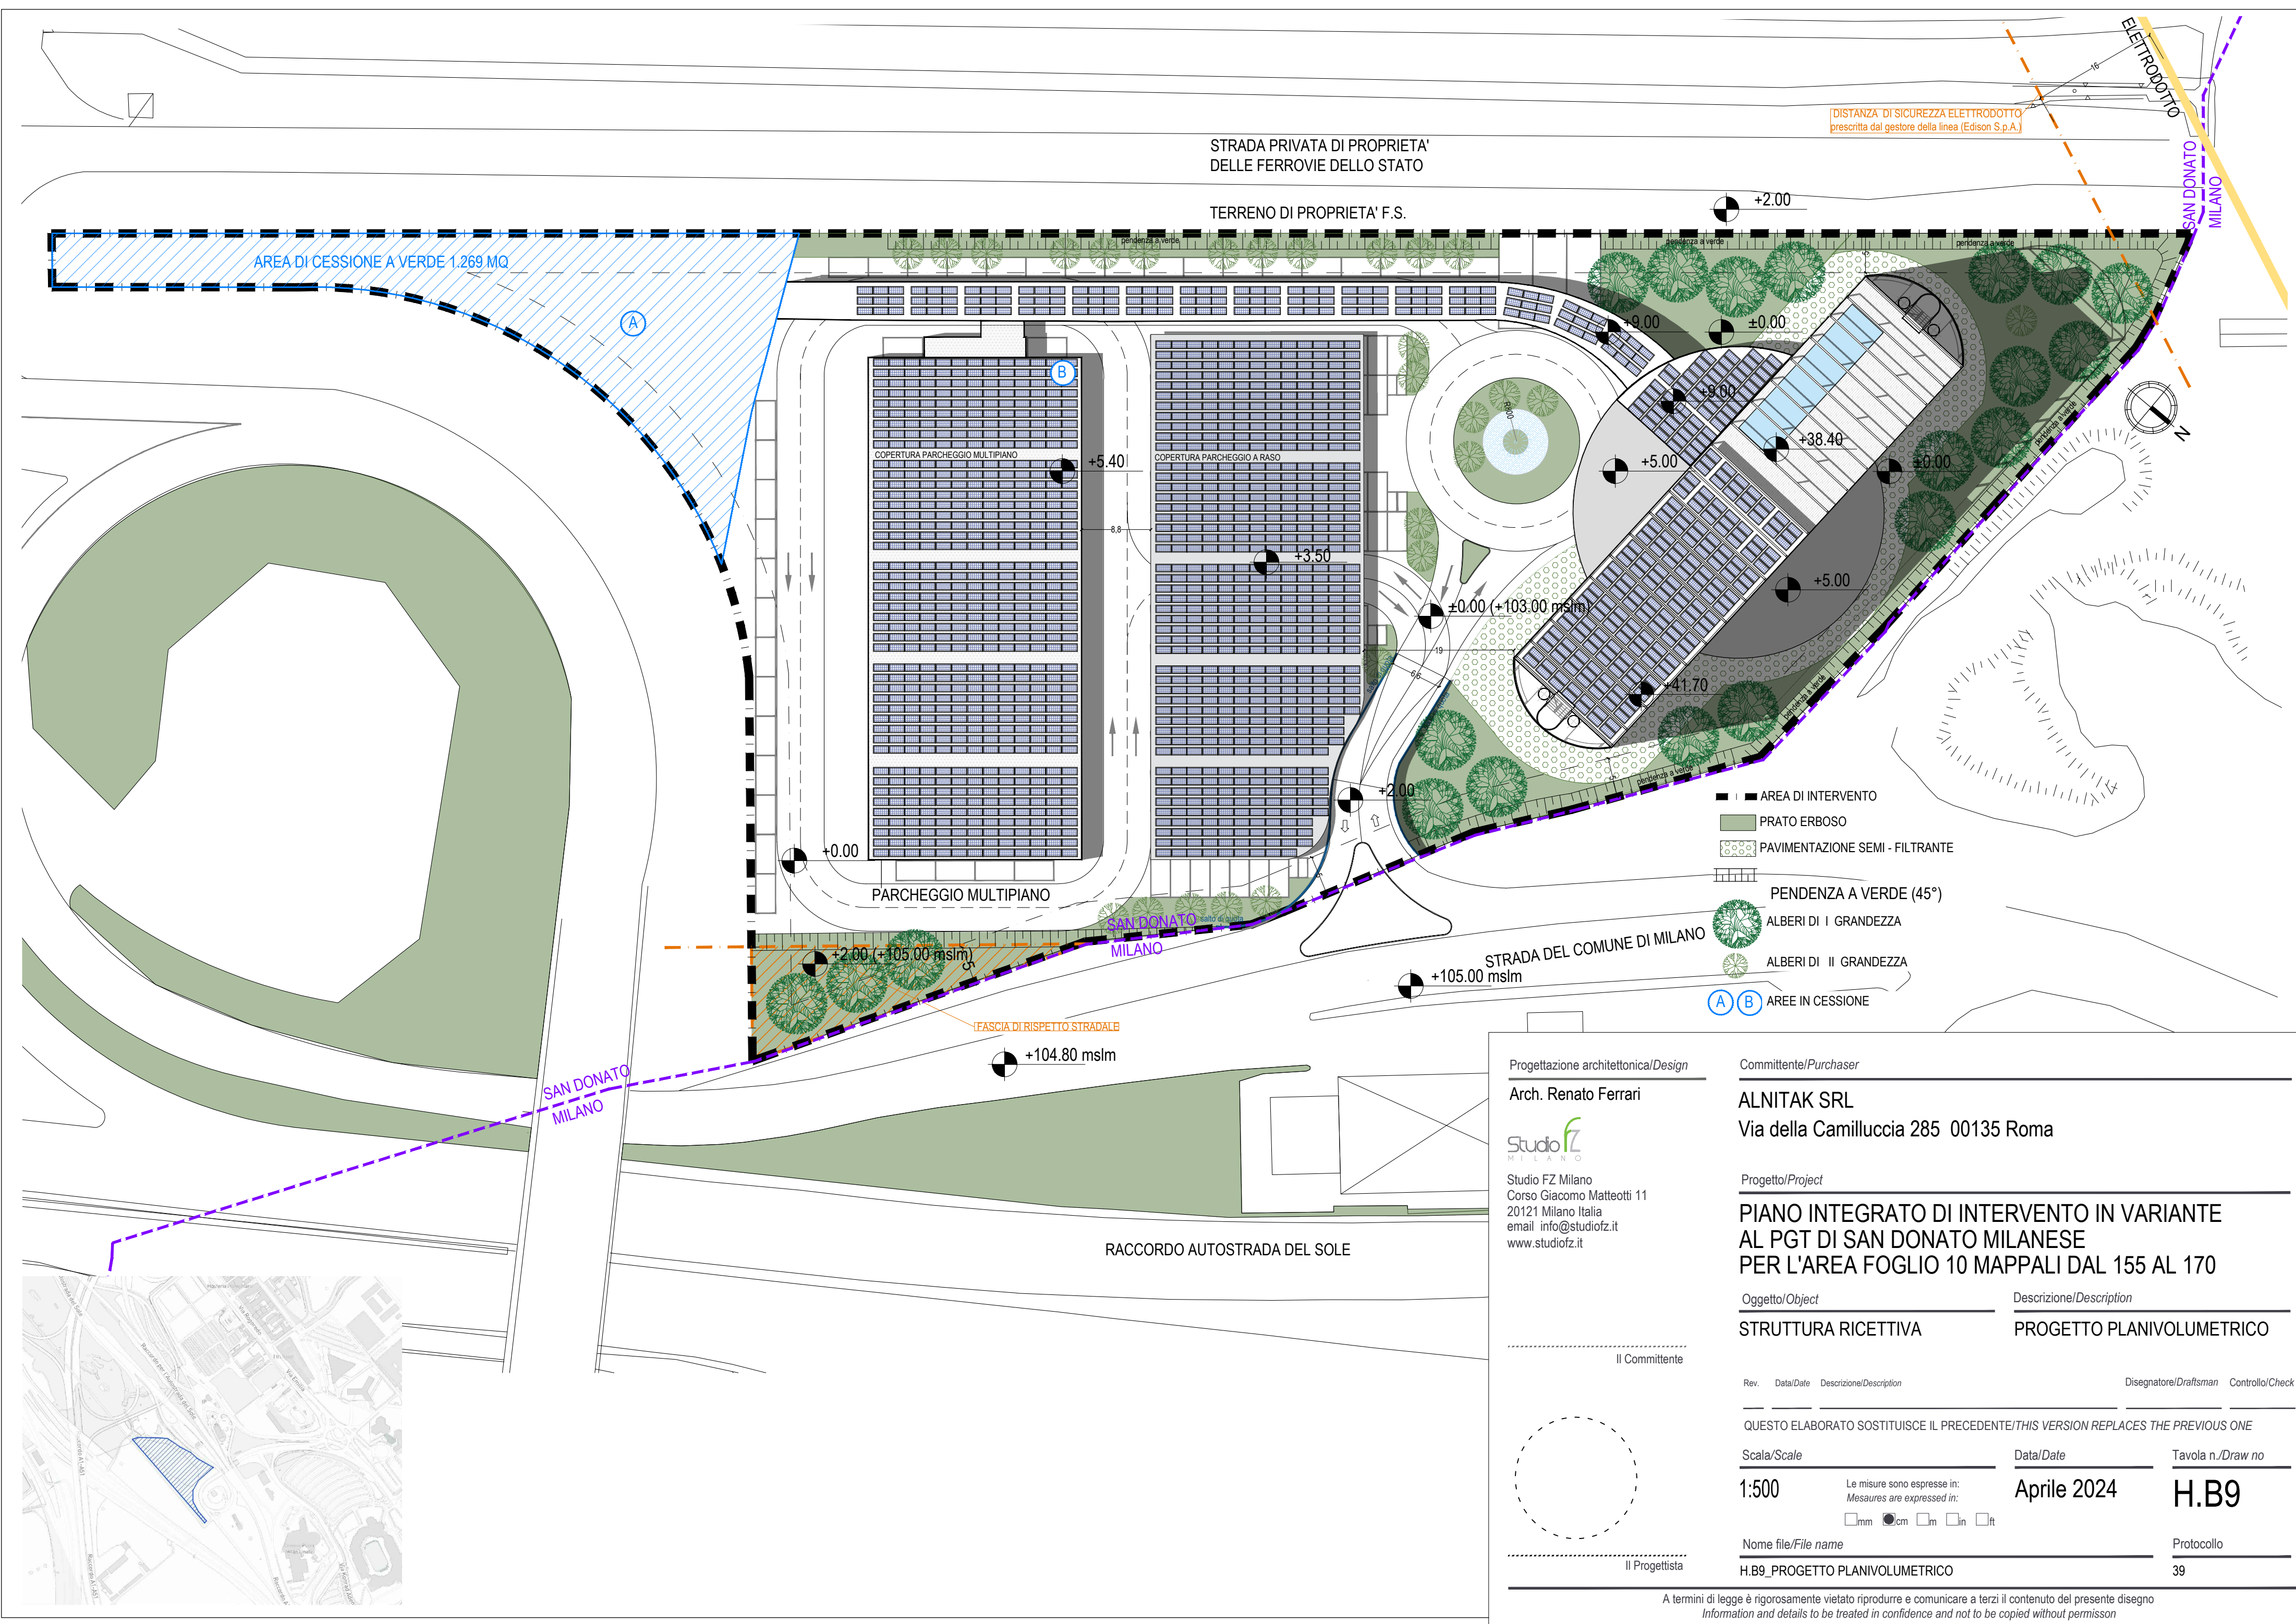


Progettazione architettonica/Design

Arch. Renato Ferrari



Studio FZ Milano
Corso Giacomo Matteotti 11
20121 Milano Italia
email info@studiofz.it
www.studiofz.it

Il Committente

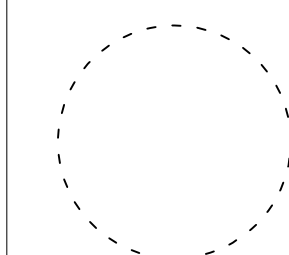

Il Progettista

Committente/Purchaser

ALNITAK SRL
Via della Camilluccia 285 00135 Roma

Progetto/Project

PIANO INTEGRATO DI INTERVENTO IN VARIANTE
AL PGT DI SAN DONATO MILANESE
PER L'AREA FOGLIO 10 MAPPALI DAL 155 AL 170

Oggetto/Object

STRUTTURA RICETTIVA

Descrizione/Description

PROGETTO PLANIVOLUMETRICO

Rev. Data/Date Descrizione/Description

Disegnatore/Draftsman Controllo/Check

QUESTO ELABORATO SOSTITUISCE IL PRECEDENTE/THIS VERSION REPLACES THE PREVIOUS ONE

Scala/Scale

1:500

Le misure sono espresse in:
Mesaures are expressed in:

☐ mm ☒ cm ☐ m ☐ in ☐ ft

Data/Date

Aprile 2024

Tavola n./Draw no

H.B9

Nome file/File name

H.B9_PROGETTO PLANIVOLUMETRICO

Protocollo

39

A termini di legge è rigorosamente vietato riprodurre e comunicare a terzi il contenuto del presente disegno
Information and details to be treated in confidence and not to be copied without permission