


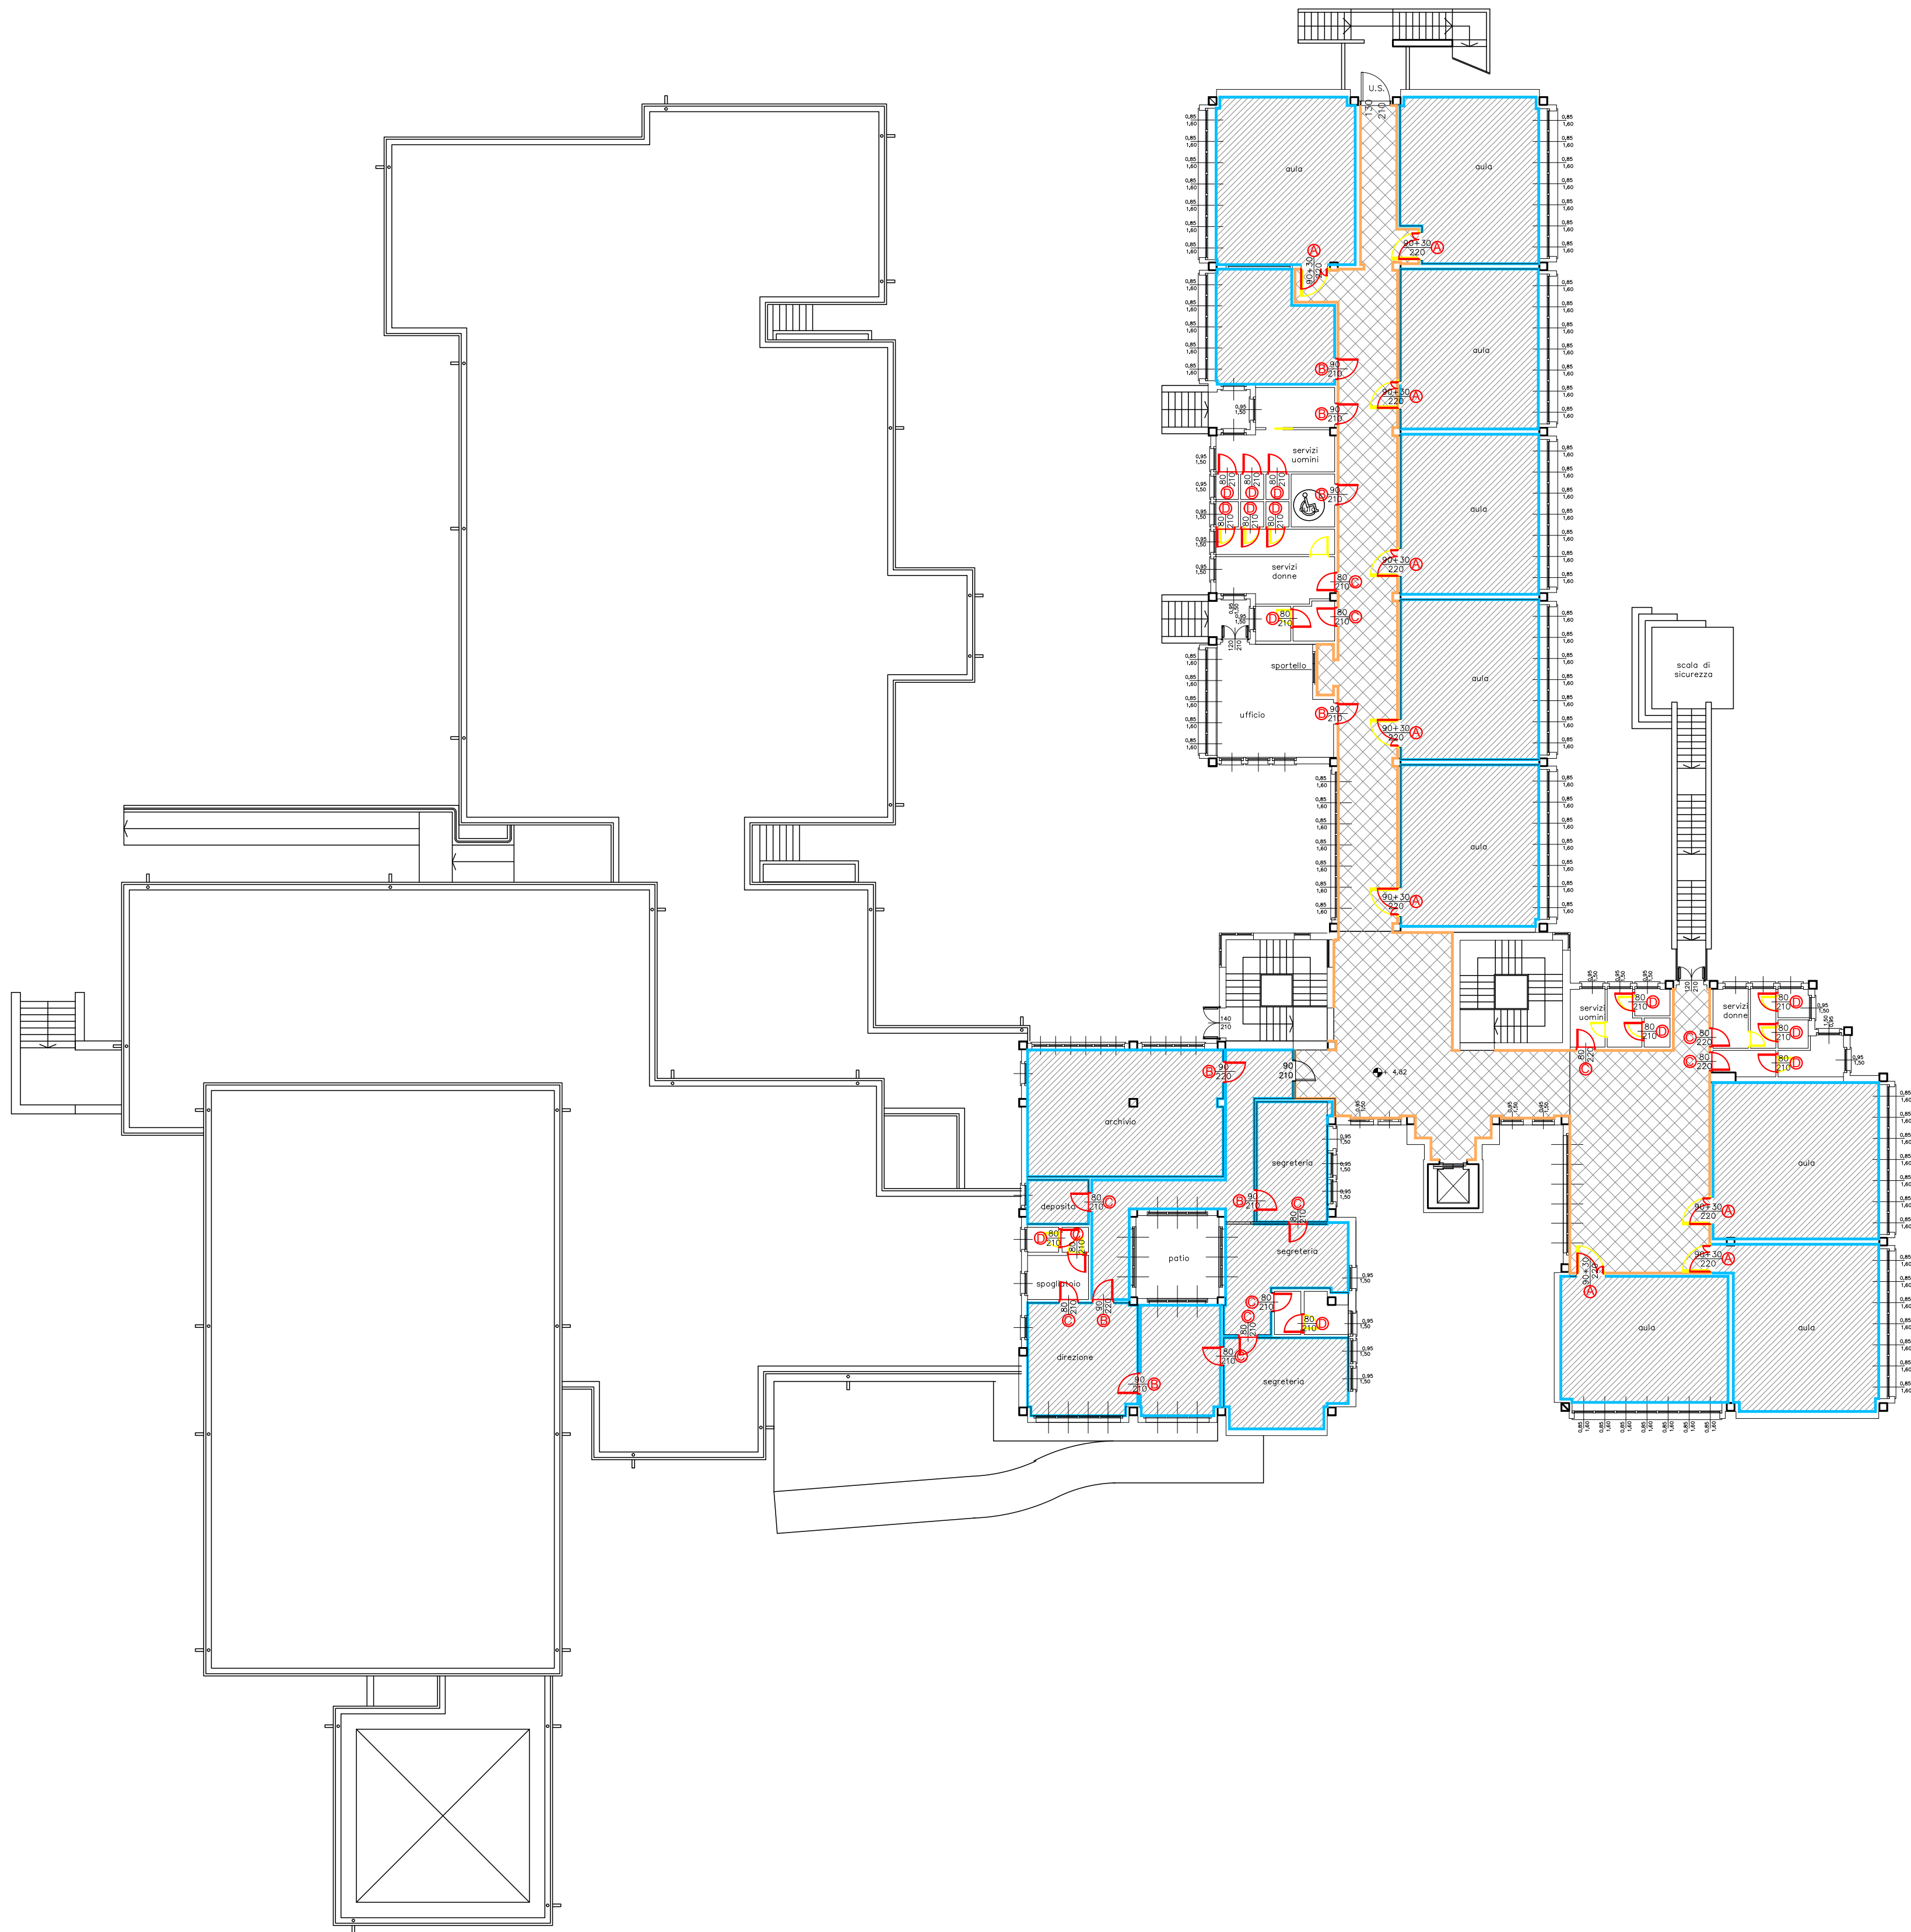

PIANO PRIMO



LEGENDA:

- AREE NON OGGETTO DI INTERVENTO
- COSTRUZIONI
- DEMOLIZIONI
- PAVIMENTAZIONE IN TELI DI PVC, COL. DA DEFINIRE
- PAVIMENTAZIONE IN TELI DI PVC, COL. DA DEFINIRE
- ZOCCOLINO IN PLASTICA, COL. DA DEFINIRE
- ZOCCOLINO IN PLASTICA, COL. DA DEFINIRE

PORTE INTERNE

- Porta a due ante a battente dim. 90+30 x 210 cm
- Porta a battente dim. 90 x 210 cm
- Porta a battente dim. 80 x 210 cm
- Porta a battente dim. 80 x 210 cm (anta h. 200 cm alzata da terra)

DETTAGLIO TIPICO PAVIMENTO IN PVC

COMUNE DI SAN DONATO MILANESE
(Città Metropolitana di Milano)

**RIFACIMENTO PAVIMENTAZIONI E SERRAMENTI INTERNI
SCUOLA SECONDARIA DI PRIMO GRADO "DE GASPERI"
Via Agadir n.7**

PROGETTO DEFINITIVO/ESECUTIVO

OGGETTO:

**PLANIMETRIE DI PROGETTO
PIANO PRIMO**

TAVOLA N°

02

DATA:

Marzo 2021

DATA AGGIORNAMENTI:

SCALA:

1:200

Progettista:
Arch. Chiara Bigagnoli

Il Responsabile del Procedimento:
Geom. Riccardo FRONZUTI