


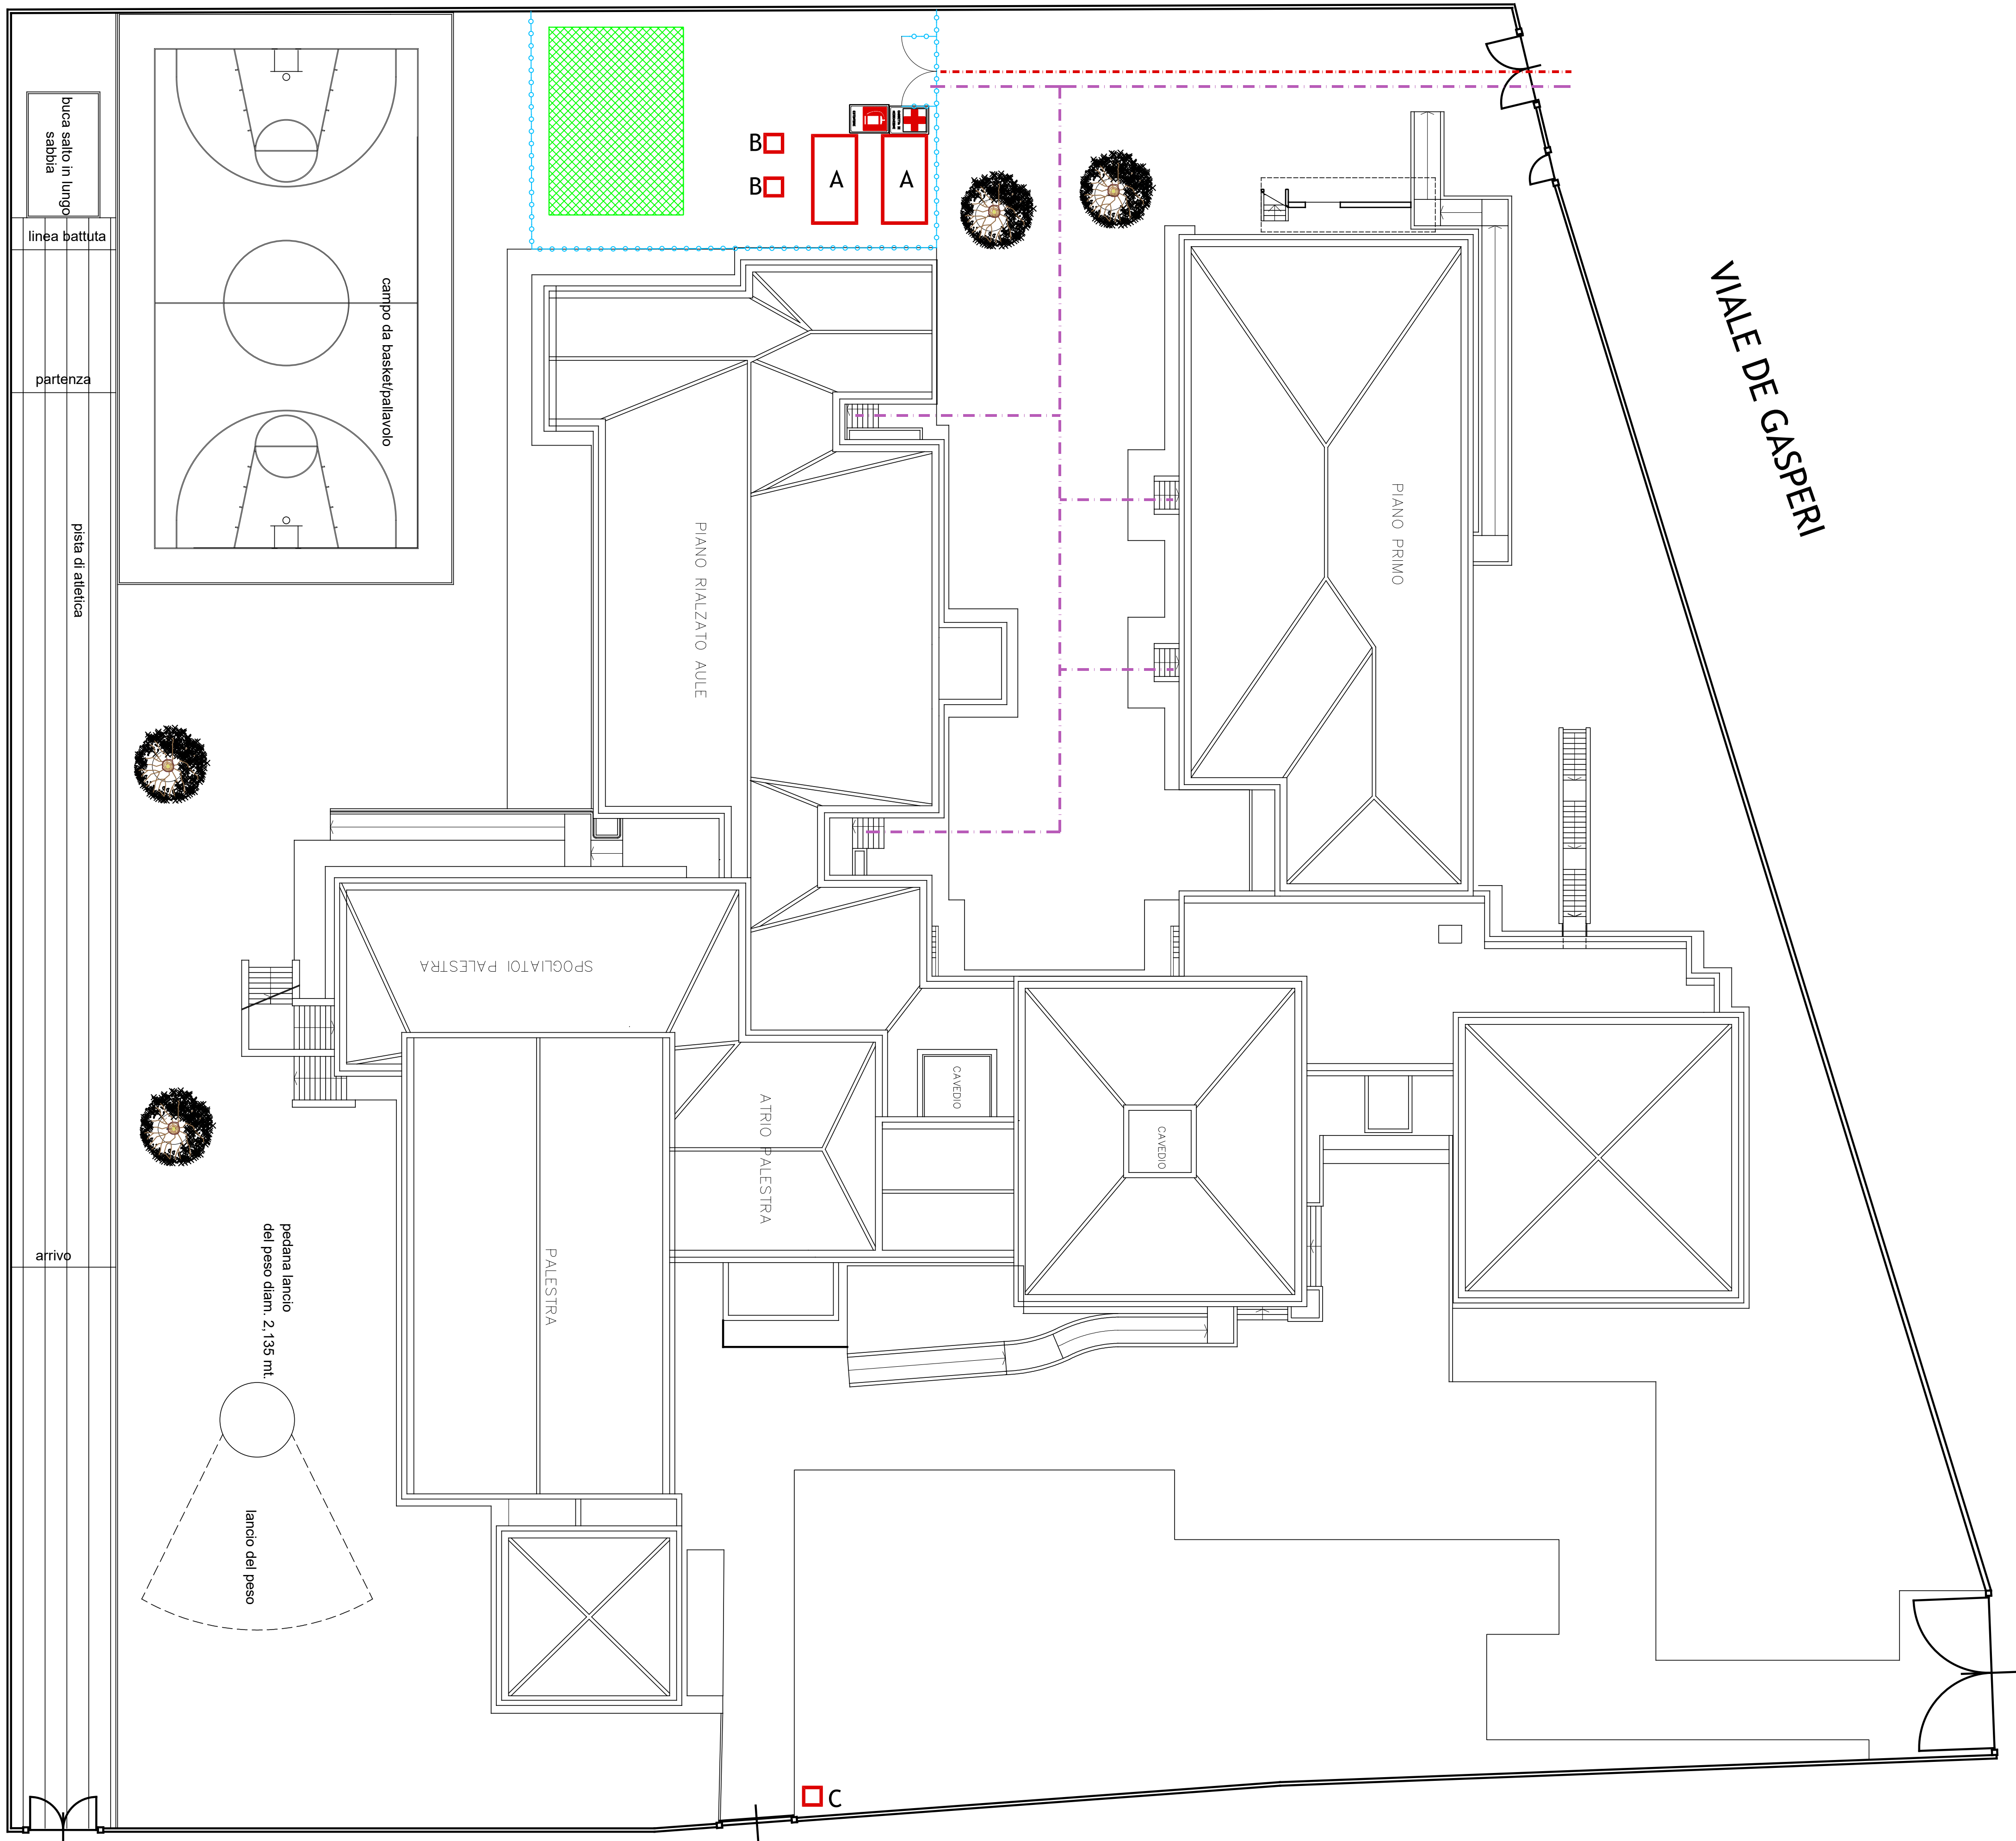

PLANIMETRIA ESTERNA - LAYOUT DI CANTIERE

LEGENDA

- A** SPOGLIATOIO / MENSA / UFFICIO
- B** SERVIZI IGIENICI
- C** CARTELLO DI CANTIERE
- PERCORSO PEDONALE OPERAI
- INGRESSO/USCITA CANTIERE PER CARICO/SCARICO
- RECINZIONE CANTIERE
- CASSETTA PRONTO SOCCORSO
- ESTINTORE
- AREA DEPOSITO MATERIALI



COMUNE DI SAN DONATO MILANESE
(Città Metropolitana di Milano)

RIFACIMENTO PAVIMENTAZIONI E SERRAMENTI INTERNI
SCUOLA SECONDARIA DI PRIMO GRADO "DE GASPERI"
Via Agadir n.7

PROGETTO DEFINITIVO/ESECUTIVO

OGGETTO:
LAYOUT DI CANTIERE

TAVOLA N°
S.01

DATA:
Marzo 2021

DATA AGGIORNAMENTI:

SCALA:
1:200

Il Coordinatore per la Sicurezza in fase di Progettazione:
Geom. Lorenzo Lovaglio

Il Responsabile del Procedimento:
Geom. Riccardo FRONZUTI

