


OBJ_ID	Via	Tipo di criticità	ID da DSRI	Fonte
Po01	Fiume Lambro	Reticolo idrografico- Pericolosità P3 - elevata probabilità di alluvioni H	SDM PGRA 1	PGRA
Po02	Fiume Lambro	Reticolo idrografico- Pericolosità P2 - media probabilità di alluvioni H	SDM PGRA 2	PGRA
Po03	Fiume Lambro	Reticolo idrografico- Pericolosità P1 - scarsa probabilità di alluvioni o scenari di eventi estremi L	SDM PGRA 3	PGRA
P01	Via Fiume Lambro	Sforatore S1989	SDM CRI S1989	Documento semplificato
P02	Via Fiume Lambro	Sforatore S1988	SDM CRI S1988	Documento semplificato
P03	Piazza Ezio Vanoni	Sforatore S457	SDM CRI S457	Documento semplificato
P04	Piazzale Supercortemaggiore	Sforatore S1054	SDM CRI S1054	Documento semplificato
P05	Via Cupello	Sforatore S841	SDM CRI S841	Documento semplificato
P06	Via Cupello	Sforatore S842	SDM CRI S842	Documento semplificato
P07	Via Alcide De Gasperi	Sforatore S1853	SDM CRI S1853	Documento semplificato
P08	Via Martiri di Cefalonia	Sforatore S1991	SDM CRI S1991	Documento semplificato
P09	Via Europa bis	Sforatore S1990	SDM CRI S1990	Documento semplificato
P10	Via Antonio Gramsci	Sforatore S1605	SDM CRI S1605	Documento semplificato
P11	Via Bruno Buozzi	Sforatore S2014	SDM CRI S2014	Documento semplificato
P12	Largo Giuseppe Impastato	Sforatore S2105	SDM CRI S2105	Documento semplificato
P13	Via Civesio - fuori ambito stradale	Sforatore S2116	SDM CRI S2116	Documento semplificato
P14	Via Giuseppe di Vittorio	Sforatore S2018	SDM CRI S2018	Documento semplificato
P15	Via Salvemini	Sforatore S228	SDM CRI S228	Documento semplificato
Un01	Via Salvemini	Tratto di rete mista soggetto a frequenti episodi di occlusione	SDM CRI 228-232	Documento semplificato
Un02	Via Bonarelli	Tratto di rete mista soggetto a frequenti episodi di occlusione	SDM CRI 457-459	Documento semplificato
Un03	Via Unica Bolognani	Tratto di rete mista soggetto a frequenti episodi di occlusione	SDM CRI 881	Documento semplificato
Po04	Piazza Tevere n.16	Danni da infiltrazione d'acqua	SDM SIN A	Documento semplificato
Po05	Via Ticino n.4	Danni dovuti ad una presunta rottura di tubazione e cameretta fognaria e occlusione	SDM SIN B	Documento semplificato
Po06	Via Gortzia n.2	Danni da ripetuti sversamenti fognari	SDM SIN C	Documento semplificato
Po07	Via Soresina n.1	Allagamento legato al rigurgito per intasamento rete fognaria, difficoltà di scarico o caditoie intasate	SDM PI 505	Documento semplificato
Po08	Via Ripalta n.6	Allagamento legato al rigurgito per intasamento rete fognaria, difficoltà di scarico o caditoie intasate	SDM PI 2146	Documento semplificato
Po09	Via A.Moro n.30	Allagamento legato al rigurgito per intasamento rete fognaria, difficoltà di scarico o caditoie intasate	SDM PI 718	Documento semplificato
Po10	Via Cavàga	Allagamento legato al rigurgito per intasamento rete fognaria, difficoltà di scarico o caditoie intasate	SDM PI 597	Documento semplificato
Po11	Via Matteotti n.11	Allagamento legato al rigurgito per intasamento rete fognaria, difficoltà di scarico o caditoie intasate	SDM PI 9	Documento semplificato
Po12	Via Cornegliano n.2	Allagamento legato al rigurgito per intasamento rete fognaria, difficoltà di scarico o caditoie intasate	SDM PI 183	Documento semplificato
Po13	Via Europa n.40	Allagamento legato al rigurgito per intasamento rete fognaria, difficoltà di scarico o caditoie intasate	SDM PI 1865	Documento semplificato
Po14	Via Morandi	Allagamento legato al rigurgito per intasamento rete fognaria, difficoltà di scarico o caditoie intasate	SDM PI 1698	Documento semplificato
Po15	Via per Monticello	Allagamento legato al rigurgito per intasamento rete fognaria, difficoltà di scarico o caditoie intasate	SDM PI 1627	Documento semplificato
Po16	Via unica Poasco n.6	Allagamento legato al rigurgito per intasamento rete fognaria, difficoltà di scarico o caditoie intasate	SDM PI 1142	Documento semplificato
Po17	Corso del Cavo Redefossi	Il tratto tombinato del Cavo Redefossi ha manifestato fenomeni di allagamento	SDM 01	Documento semplificato
Po18	Frazione di Poasco	Problema di falda con ridotta soggiacenza	SDM 02	Documento semplificato
Po19	Comune di San Donato	Fenomeni di allagamento di vani interrati in prossimità di rogge tombinate	SDM 03	Documento semplificato
Po19	Comune di San Donato	Molti edifici sono allacciati a quota molto bassa rispetto a quella di scorrimento della rete e ciò facilita l'insaurarsi di condizioni di rigurgito idraulico e conseguente allagamento puntuale	SDM 03 bis	Documento semplificato
Po20	Corso Roggia Fuga in Bolognani	Rischio esondazione della Roggia Fuga verso l'abitato	SDM 04	Documento semplificato

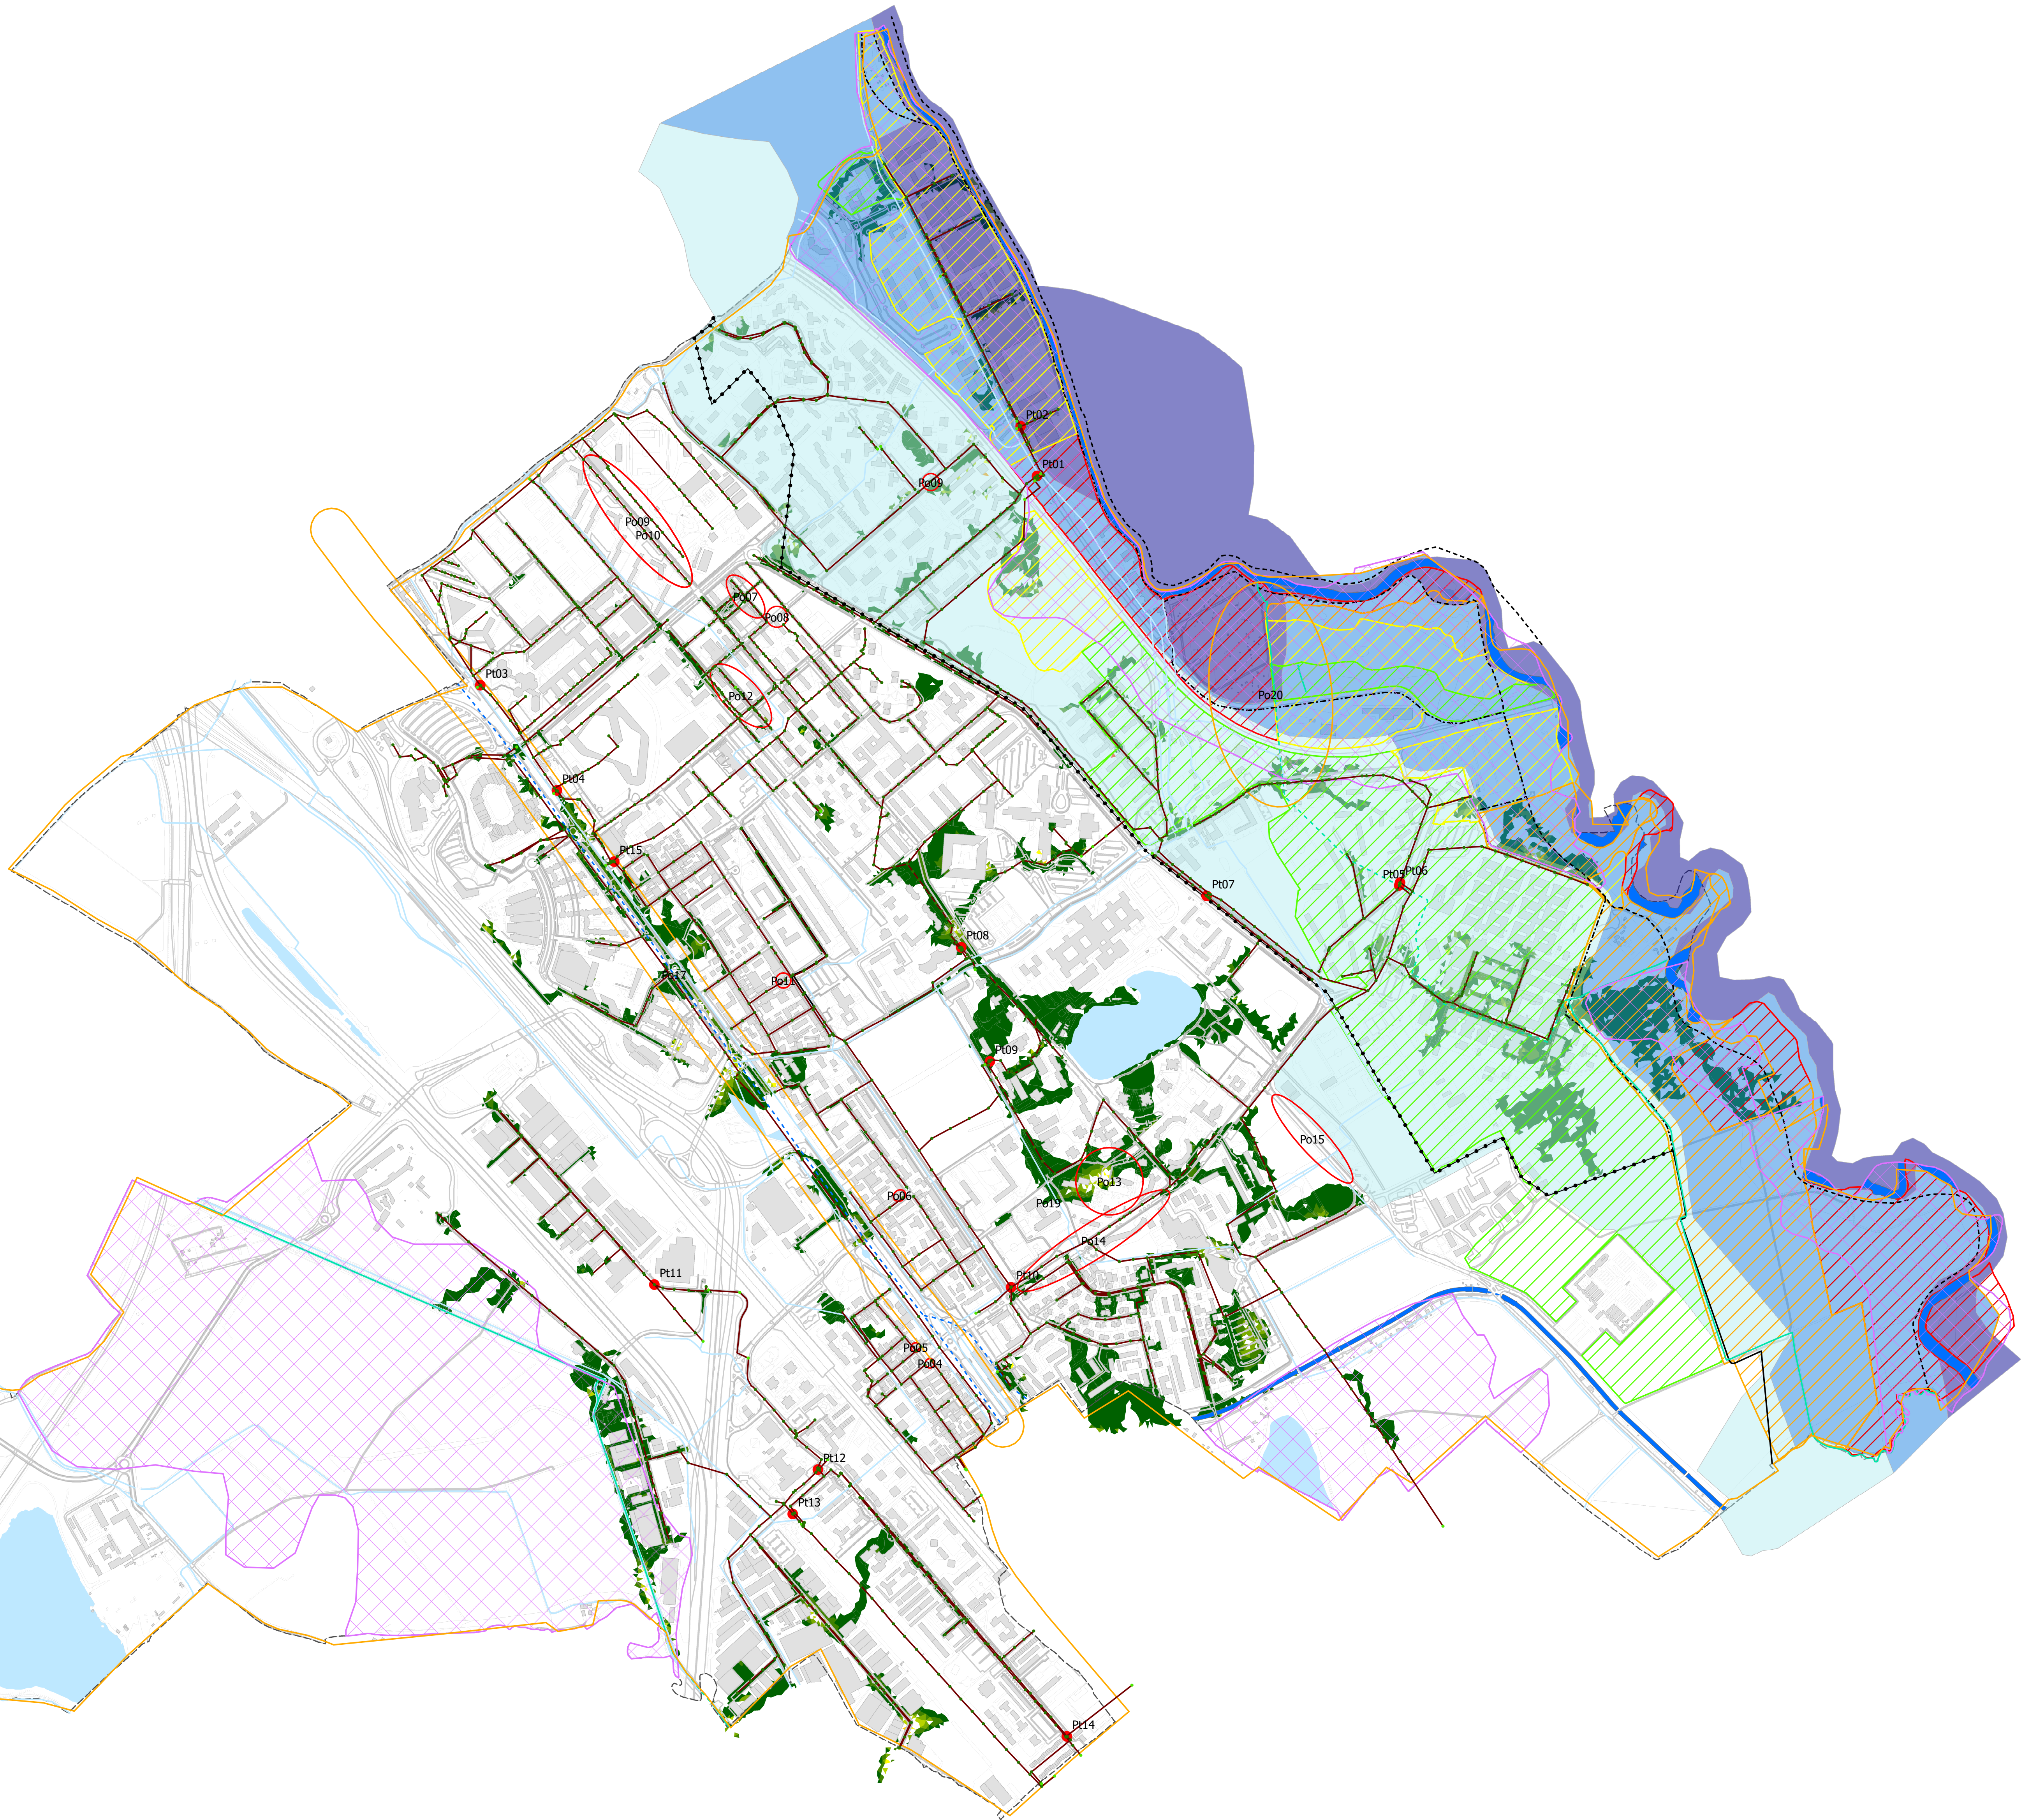

Carta della pericolosità idraulica
(stato di fatto Tr 100 anni)

ADOZIONE con Delibera del C.C. n. _____ del ____/____/____
APPROVAZIONE con Delibera del C.C. n. _____ del ____/____/____



SINDACO
A. Diawara

VICE SINDACO
[Deleghe: Urbanistica, Mobilità e trasporto pubblico locale, Risorse umane, Parcheggi/Piano sosta]
G. Ghelli

SEGRETARIO GENERALE
Dot. G. Blando

UFFICIO DI PIANO
arch. Gianpaolo Pista, Dirigente Area Territorio urbanistico e opere pubbliche; arch. Angelo Guataldi, Responsabile del Servizio Edilizia Privata, Urbanistica e Agenzia per l'abitare; arch. Valentina Montemurri, Funzionario Ufficio Urbanistica, quale Autorità Presidente per la VAS; dott.ssa Tatiana Montagnolo, Responsabile Servizio Ambiente e Mobilità, quale Autorità Competente per la VAS; dott.ssa Francesca Lauretti, geom. Giorgio Bernolli, geom. Stefano Monico; arch. Irene Leoni; dis. Pierangelo Tosi; geom. Riccardo Forzati, Responsabile Servizio Opere Pubbliche.

Si ringraziano:
Gli assessori Tullì e i colleghi degli uffici che hanno collaborato alla stesura della variante



STUDIO
IDROGEOTECNICO
1964 - 2014

In collaborazione con:
WISE

STUDIO IDROGEOTECNICO S.r.l.
SOCIETÀ DI INGEGNERIA
Basiliani di Porta Valda, 7 - 20121 Milano
tel. 02/657.78.57 - fax 02/655.11.48
e-mail: studio@idrogeotecnico.it
www.studioidrogeotecnico.com

1:7.000, ottobre 2021

Confine comunale

Legenda

RETE FOGNARIA

Nodi

- Scarico
- Tombino

Condotte

- Acque bianche
- Acque miste
- Acque nere
- altro
- Stramazzo

SCENARIO IDRAULICO STATO DI FATTO AREE DI ALLAGAMENTO RISULTATI DAL MODELLO PER TR = 100 ANNI

- 0 - 0.1 m
- 0.1 - 0.2 m
- 0.2 - 0.3 m
- 0.3 - 0.4 m
- 0.4 - 0.5 m
- 0.5 - 0.6 m
- 0.6 - 0.7 m
- 0.7 - 0.8 m
- 0.8 - 0.9 m

RETICOLO IDROGRAFICO

- Reticolo idrografico principale (All. A d.g.r. n. XI/4037 del 14/12/20) - tratti intubati
- Reticolo idrografico principale (All. A d.g.r. n. XI/4037 del 14/12/20)
- Studio per l'individuazione del Reticolo Idrico Minore - Idrogea Servizi S.r.l. - Settembre 2021
- Reticolo idrografico minore intubato
- Reticolo idrografico minore a cielo aperto
- Reticolo idrografico privato a cielo aperto

CRITICITA' IDROGEOLOGICHE ED IDRAULICHE DAI DOCUMENTI DI PIANIFICAZIONE

- Aree a bassa soggiacenza della falda o con falde sospese

Piano stralcio per L'Assetto Idrogeologico (PA1)

- Limite tra fascia A e B
- Limite tra fascia B e C
- Limite di progetto tra la fascia B e la fascia C
- Limite esterno della fascia C

Valutazione delle condizioni di rischio idraulico del fiume Lambro - SANTEC S.p.A. - Aprile 2021

- H1 - Pericolo moderato
- H2 - Pericolo medio
- H3 - Pericolo elevato
- H4 - Pericolo molto elevato

Piano di Gestione del Rischio di Alluvioni (PGRA)

- Aree interessate da alluvioni frequenti, pericolosità elevata (H-P3)
- Aree interessate da alluvioni poco frequenti, pericolosità media (M-P2)
- Aree interessate da alluvioni rare, pericolosità bassa (L-P1)

CRITICITA' DA DOCUMENTO SEMPLIFICATO

- Problematiche puntuali - punti critici
- Problematiche lineari - criticità di rete
- Problematiche areali
- Problematiche di carattere idraulico
- Sinistri rilevati