



PIANTA PIANO TERRA E AREA ESTERNA

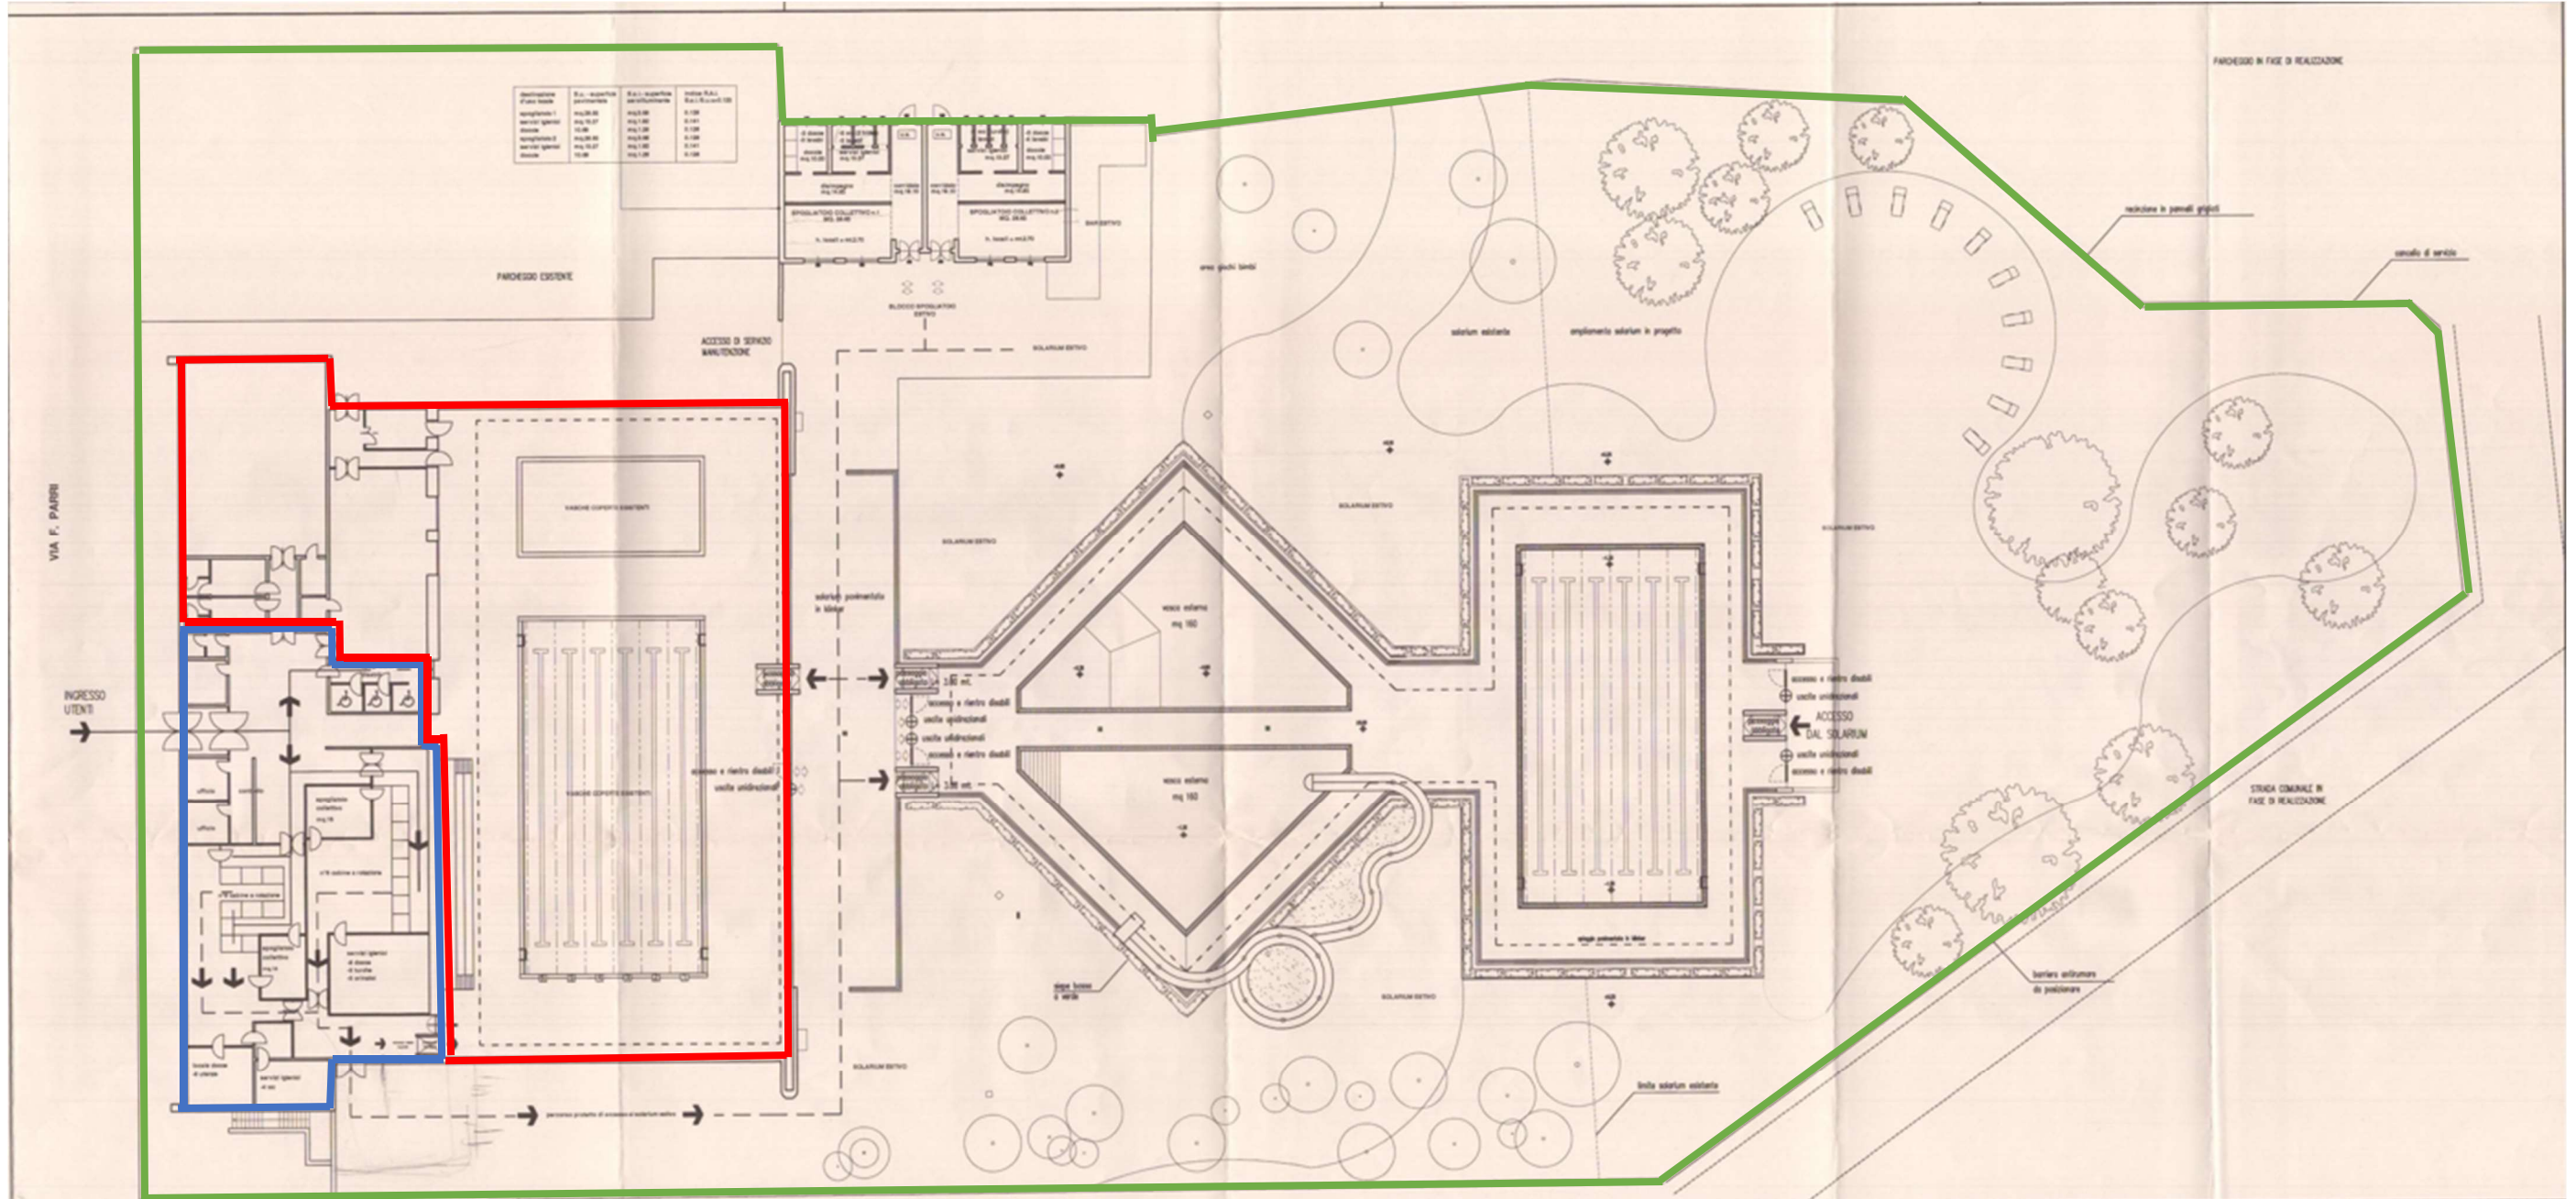

LEGENDA

- PERIMETRO CONCESSIONE
 PERIMETRO CONCESSIONE - AREA INTERNA
 AREA NON ACCESSIBILE ESCLUSA DALLA CONCESSIONE

PIANTA PIANO INTERRATO IMPIANTI

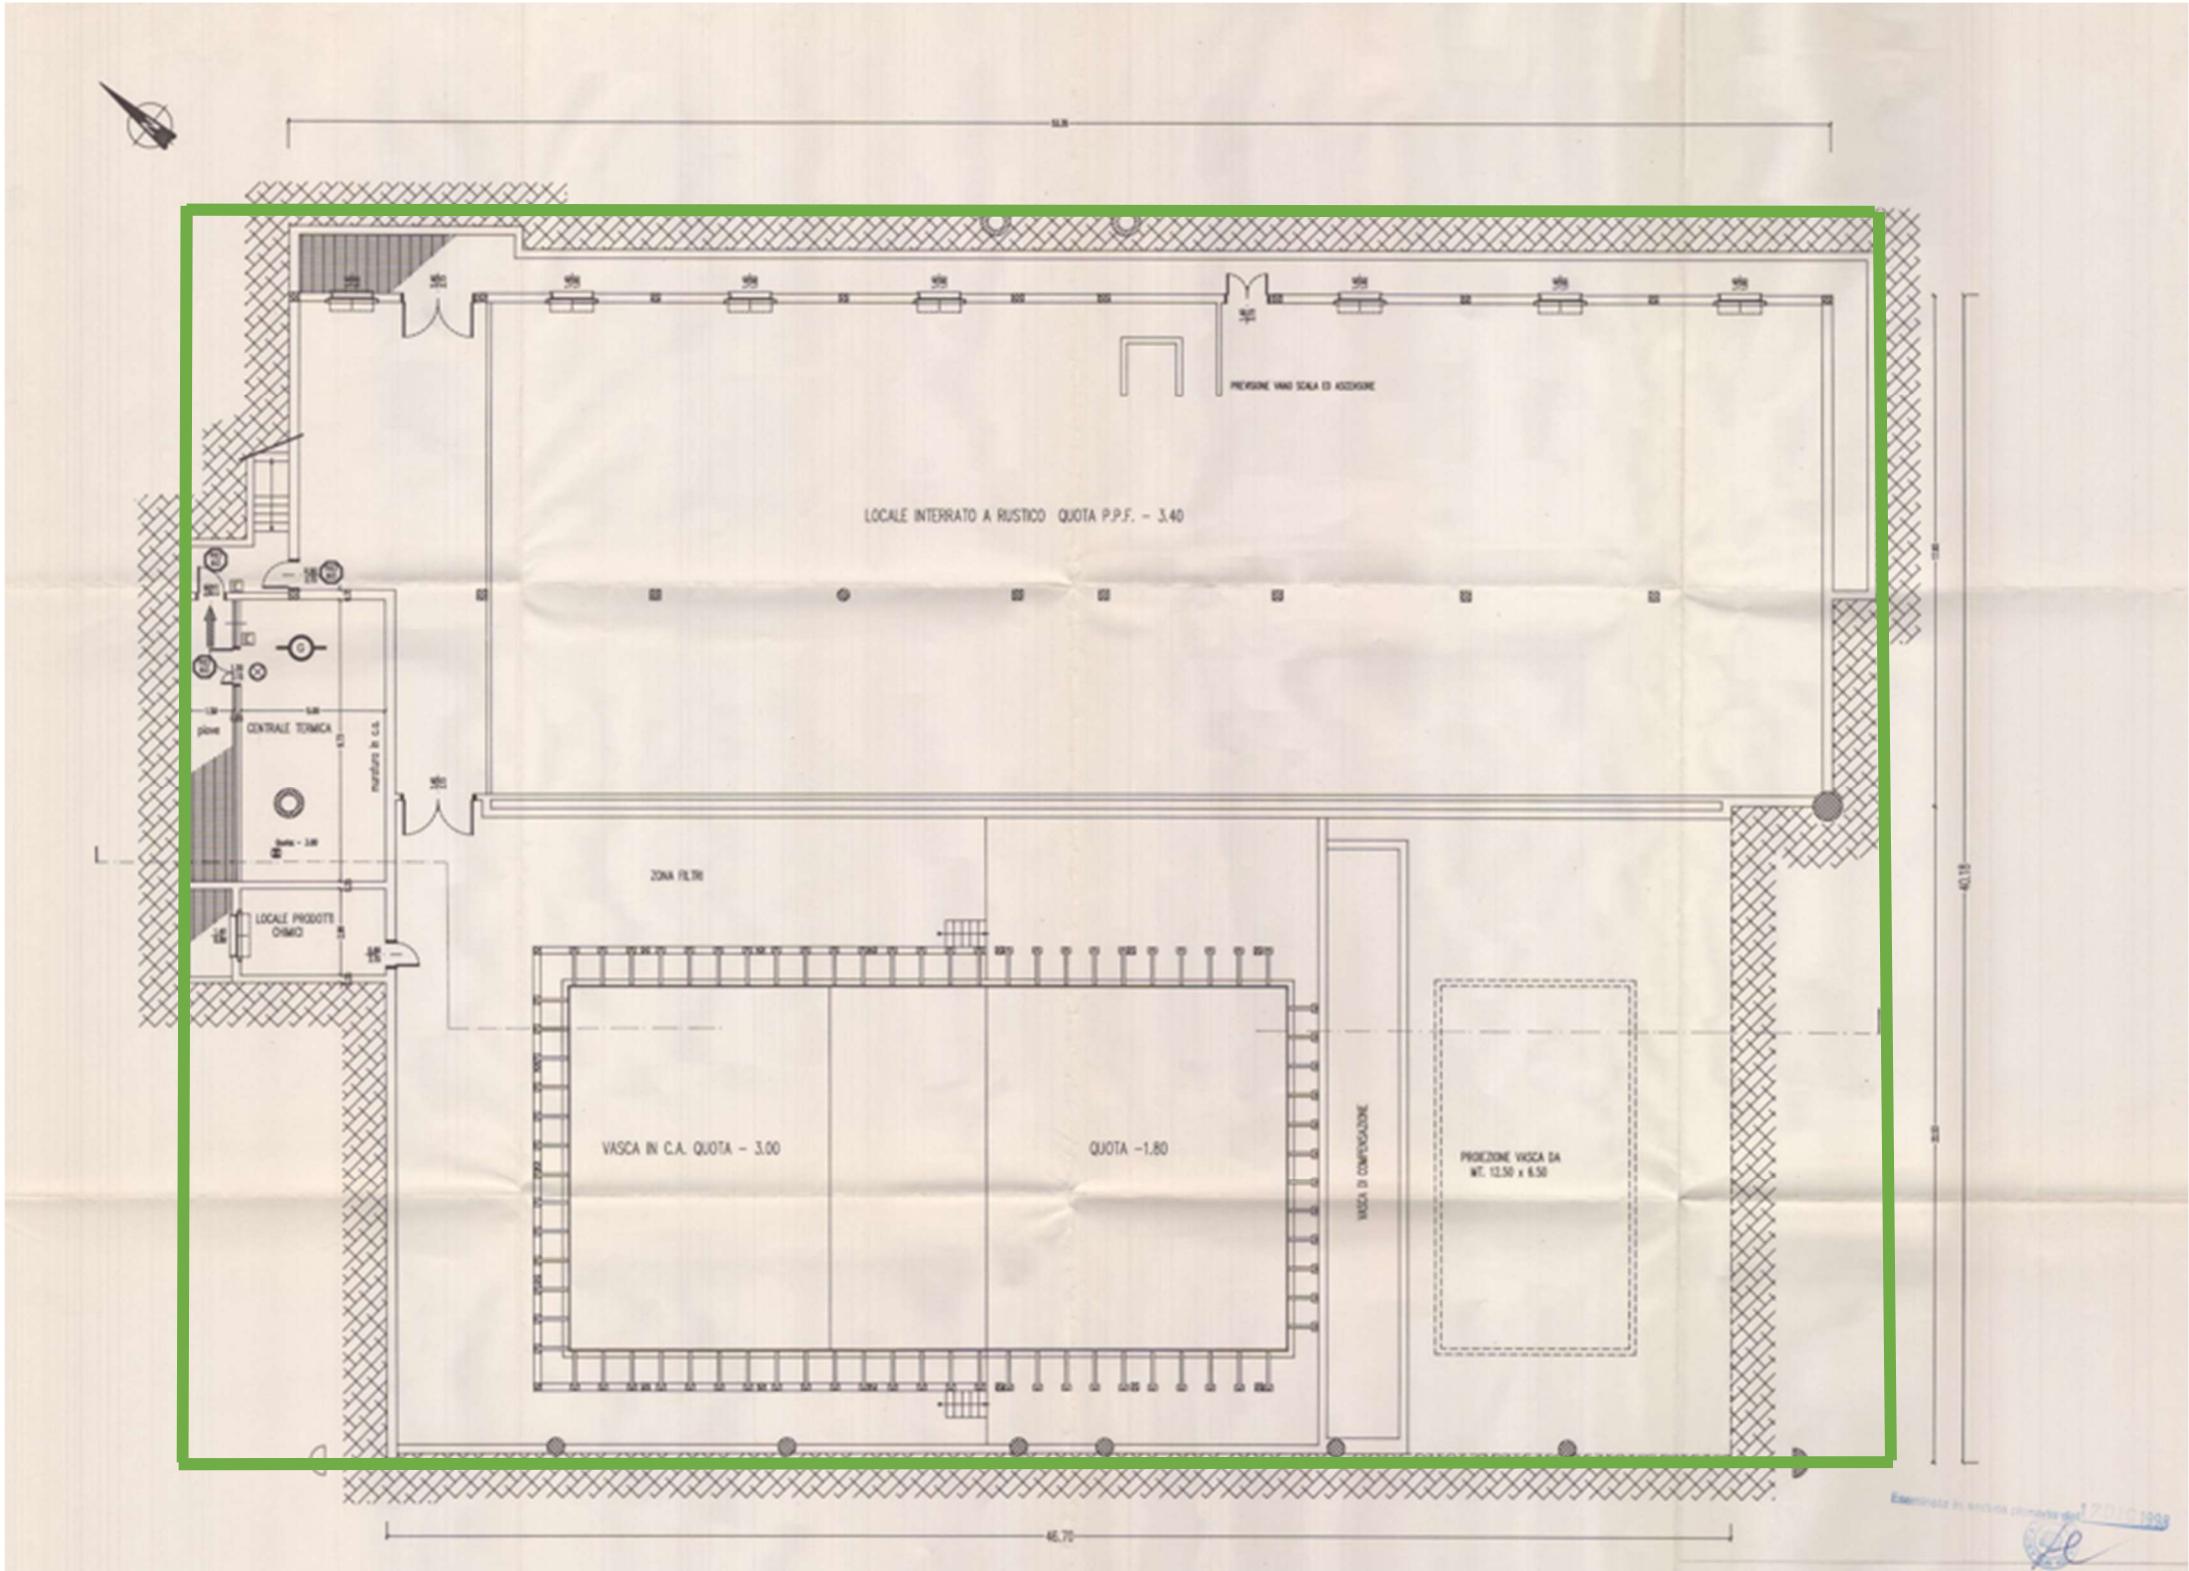

LEGENDA



PERIMETRO CONCESSIONE



PERIMETRO CONCESSIONE - AREA INTERNA



AREA NON ACCESSIBILE ESCLUSA DALLA CONCESSIONE